



**финист** МЕБЕЛЬНАЯ  
КОМПАНИЯ

**КАТАЛОГ ФРЕЗЕРОВОК**



# ЛУИЗА



**ДОПОЛНИТЕЛЬНАЯ ИНФОРМАЦИЯ:** ТОЛЩИНА ФАСАДА: 16, 19 мм  
НАНЕСЕНИЕ ПАТИНЫ: ВОЗМОЖНО

ДОБАВЛЕНИЕ КОСИЧКИ: НЕ ВОЗМОЖНО  
ВИТРИНА РЕШЕТКА: НЕ ВОЗМОЖНО


# ПОЛЕРМО



**ДОПОЛНИТЕЛЬНАЯ ИНФОРМАЦИЯ:** ТОЛЩИНА ФАСАДА: 16, 19 мм  
НАНЕСЕНИЕ ПАТИНЫ: ВОЗМОЖНО

ДОБАВЛЕНИЕ КОСИЧКИ: НЕ ВОЗМОЖНО  
ВИТРИНА РЕШЕТКА: НЕ ВОЗМОЖНО

# ГРАНД

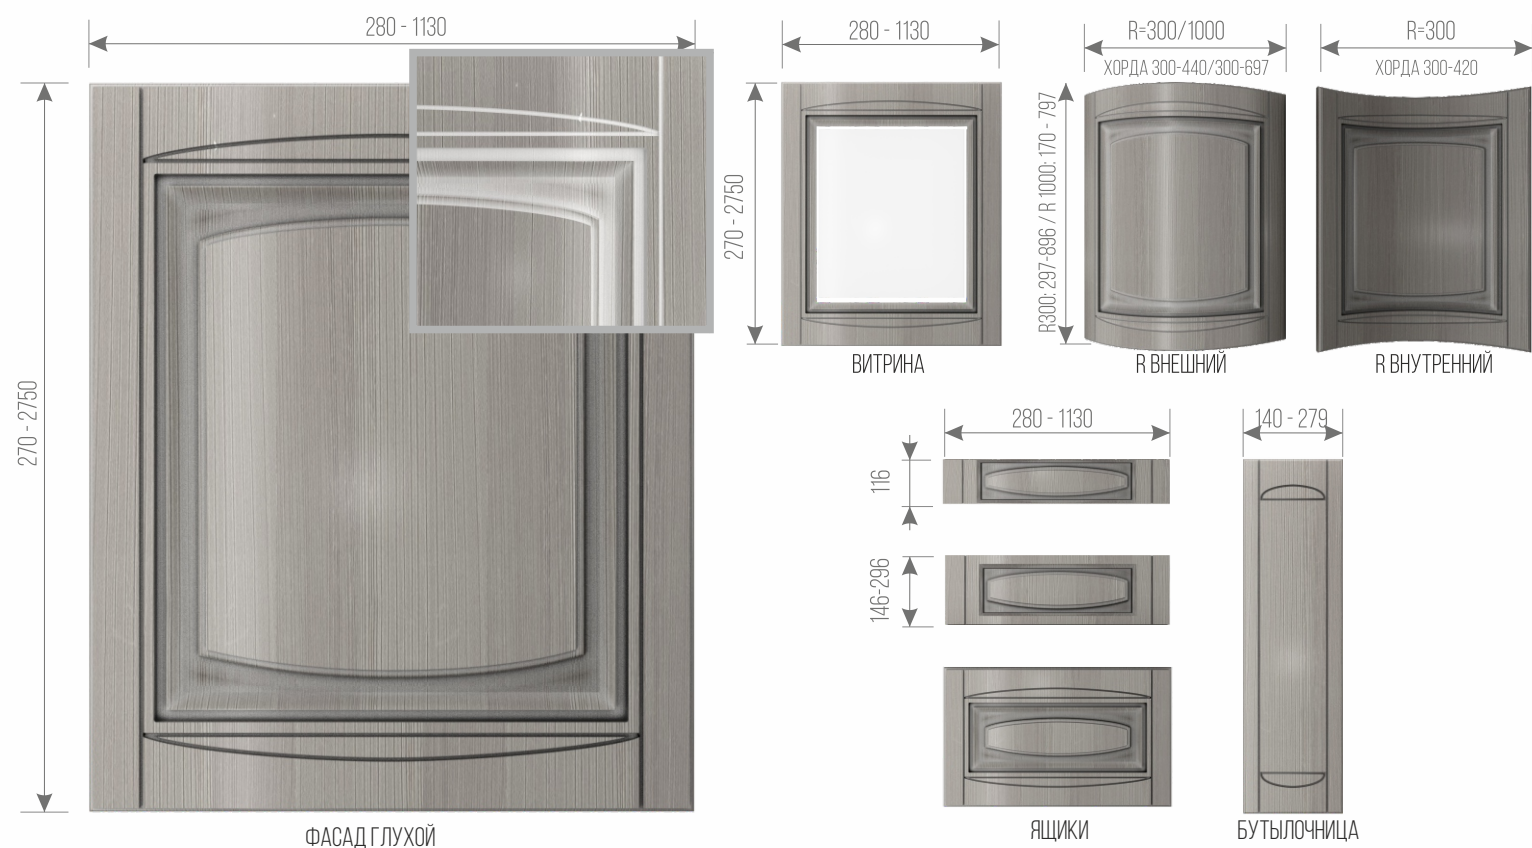

**ДОПОЛНИТЕЛЬНАЯ ИНФОРМАЦИЯ:** ТОЛЩИНА ФАСАДА: 16, 19 мм  
НАНЕСЕНИЕ ПАТИНЫ: ВОЗМОЖНО

ДОБАВЛЕНИЕ КОСИЧКИ: ВОЗМОЖНО «ЦВЕТОЧЕК» И «АРАФАТ»  
ВИТРИНА РЕШЕТКА: НЕ ВОЗМОЖНО

# СОНАТА




**ДОПОЛНИТЕЛЬНАЯ ИНФОРМАЦИЯ:** ТОЛЩИНА ФАСАДА: 16, 19 мм  
НАНЕСЕНИЕ ПАТИНЫ: ВОЗМОЖНО

ДОБАВЛЕНИЕ КОСИЧКИ: НЕ ВОЗМОЖНО  
ВИТРИНА РЕШЕТКА: ВОЗМОЖНО




# ГОТИКА

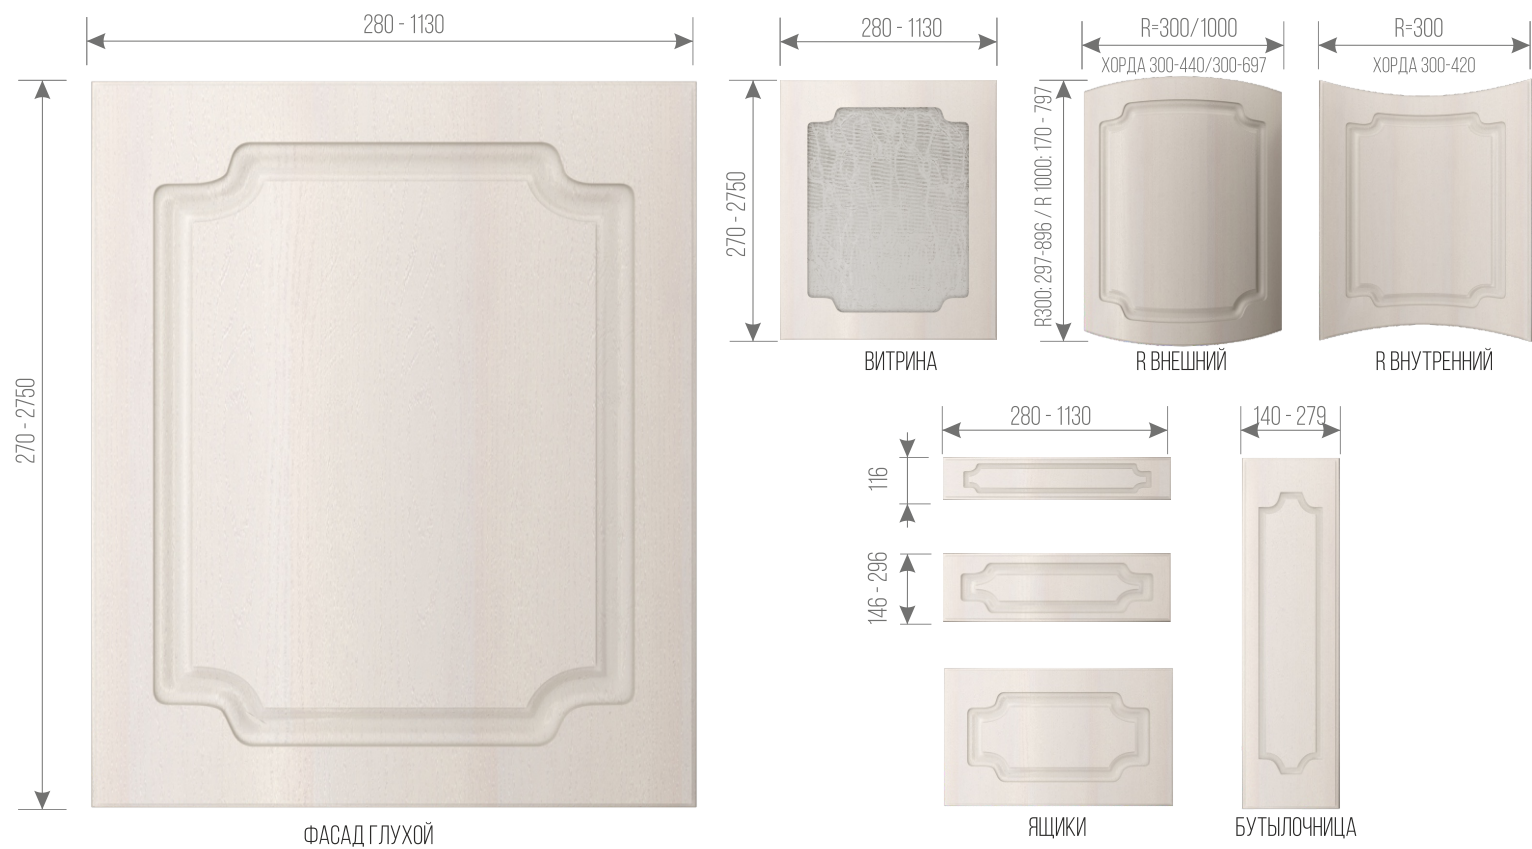

**ДОПОЛНИТЕЛЬНАЯ ИНФОРМАЦИЯ:** ТОЛЩИНА ФАСАДА: 16, 19 мм  
НАНЕСЕНИЕ ПАТИНЫ: ВОЗМОЖНО

ДОБАВЛЕНИЕ КОСИЧКИ: НЕ ВОЗМОЖНО  
ВИТРИНА РЕШЕТКА: НЕ ВОЗМОЖНО


# СОРЕНТО

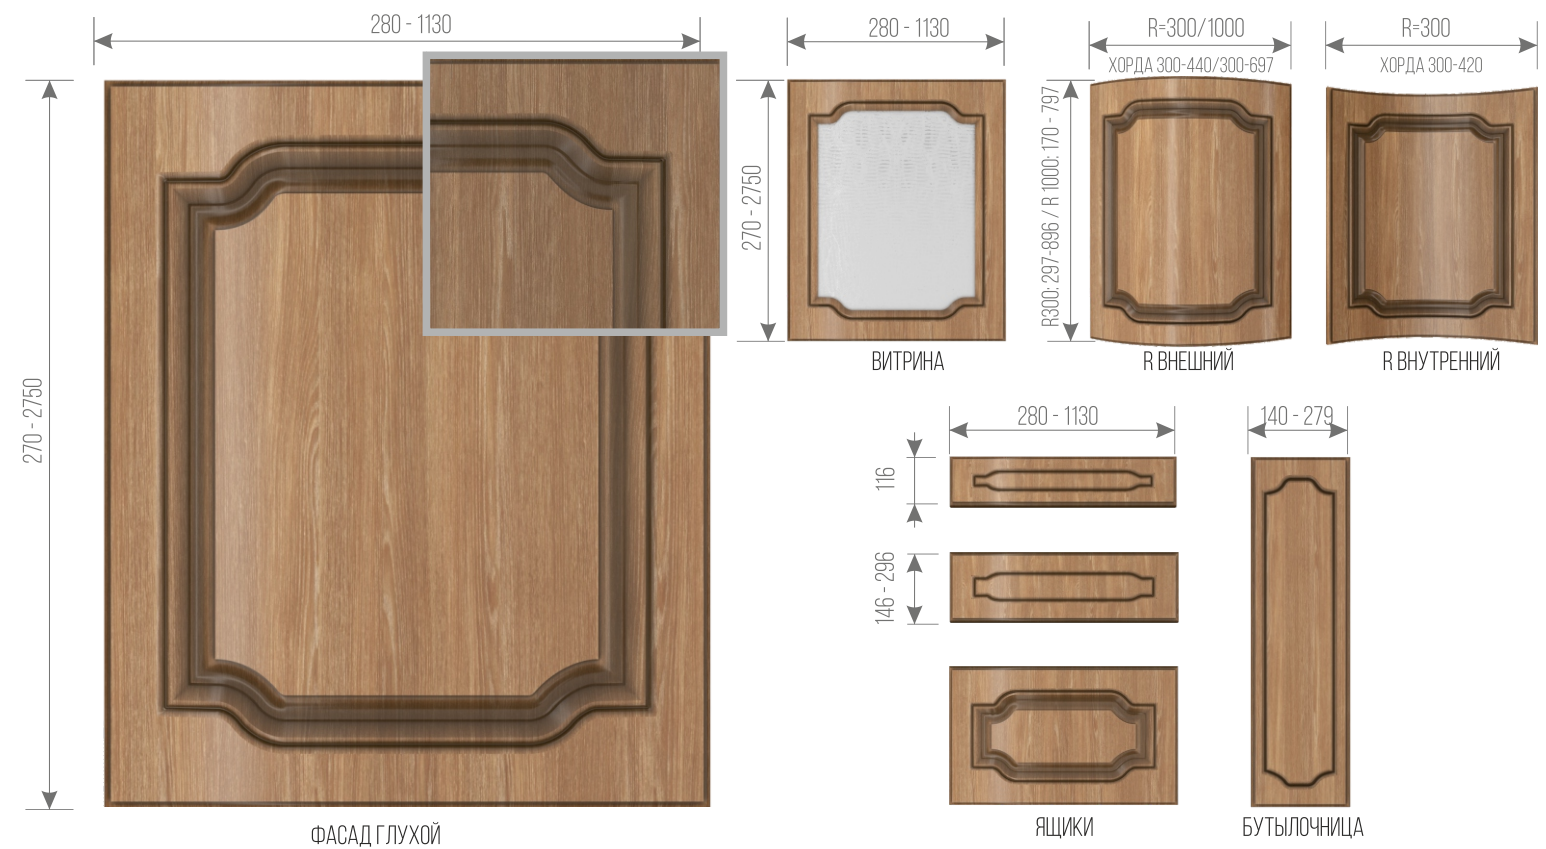

**ДОПОЛНИТЕЛЬНАЯ ИНФОРМАЦИЯ:** ТОЛЩИНА ФАСАДА: 16, 19 мм  
НАНЕСЕНИЕ ПАТИНЫ: ВОЗМОЖНО

ДОБАВЛЕНИЕ КОСИЧКИ: НЕ ВОЗМОЖНО  
ВИТРИНА РЕШЕТКА: НЕ ВОЗМОЖНО

# ЛУВР

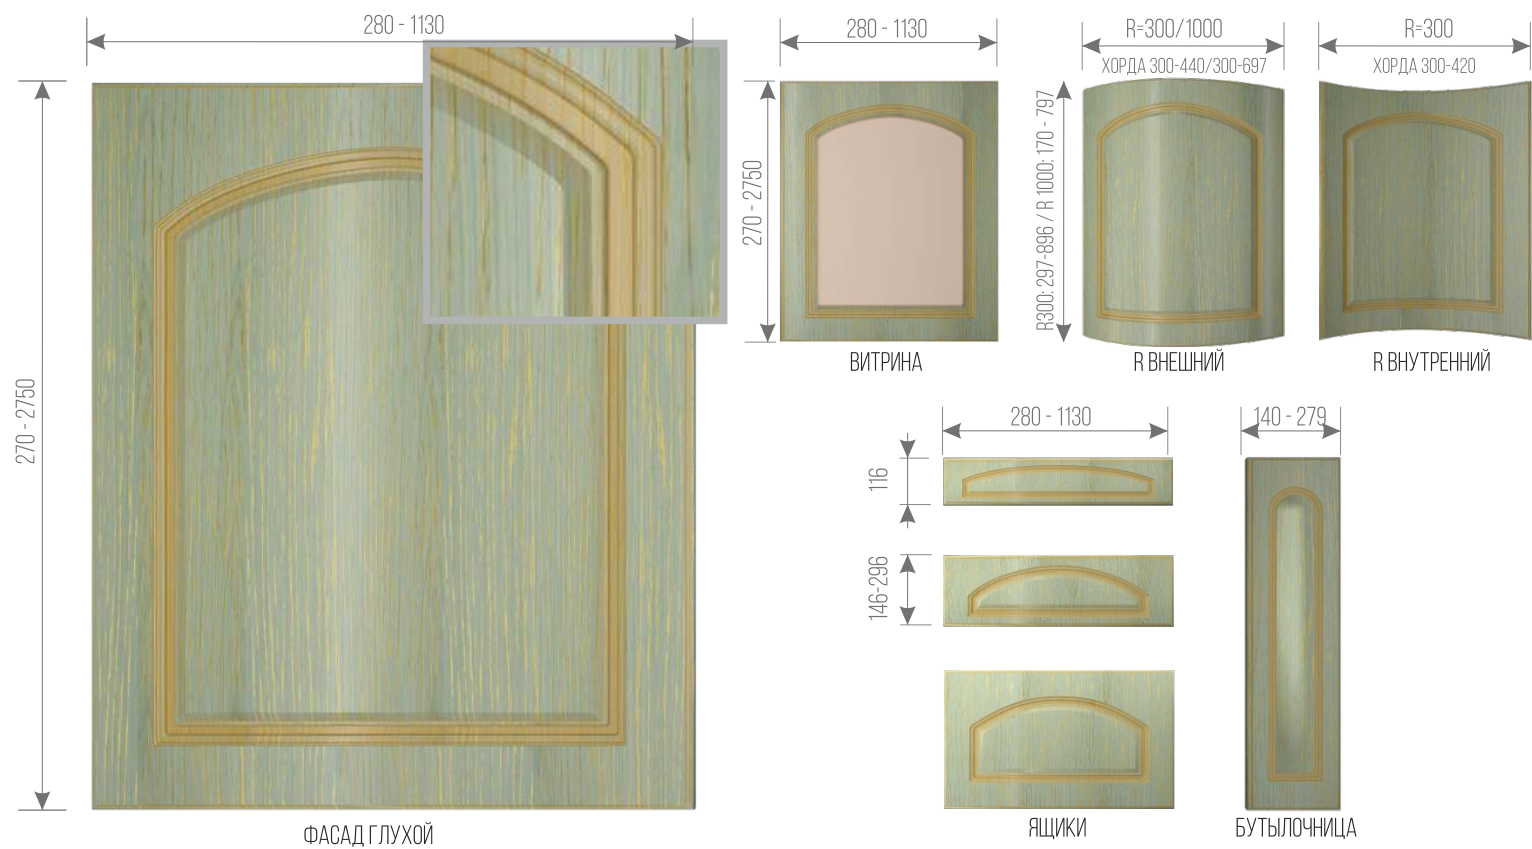

**ДОПОЛНИТЕЛЬНАЯ ИНФОРМАЦИЯ:** ТОЛЩИНА ФАСАДА: 16, 19 мм  
НАНЕСЕНИЕ ПАТИНЫ: ВОЗМОЖНО

ДОБАВЛЕНИЕ КОСИЧКИ: ВОЗМОЖНО «ЦВЕТОЧЕК» И «АРАФАТ»  
ВИТРИНА РЕШЕТКА: НЕ ВОЗМОЖНО

# ВЕНА




**ДОПОЛНИТЕЛЬНАЯ ИНФОРМАЦИЯ:** ТОЛЩИНА ФАСАДА: 16, 19 мм  
НАНЕСЕНИЕ ПАТИНЫ: ВОЗМОЖНО

ДОБАВЛЕНИЕ КОСИЧКИ: НЕ ВОЗМОЖНО  
ВИТРИНА РЕШЕТКА: НЕ ВОЗМОЖНО




# ЖАСМИН

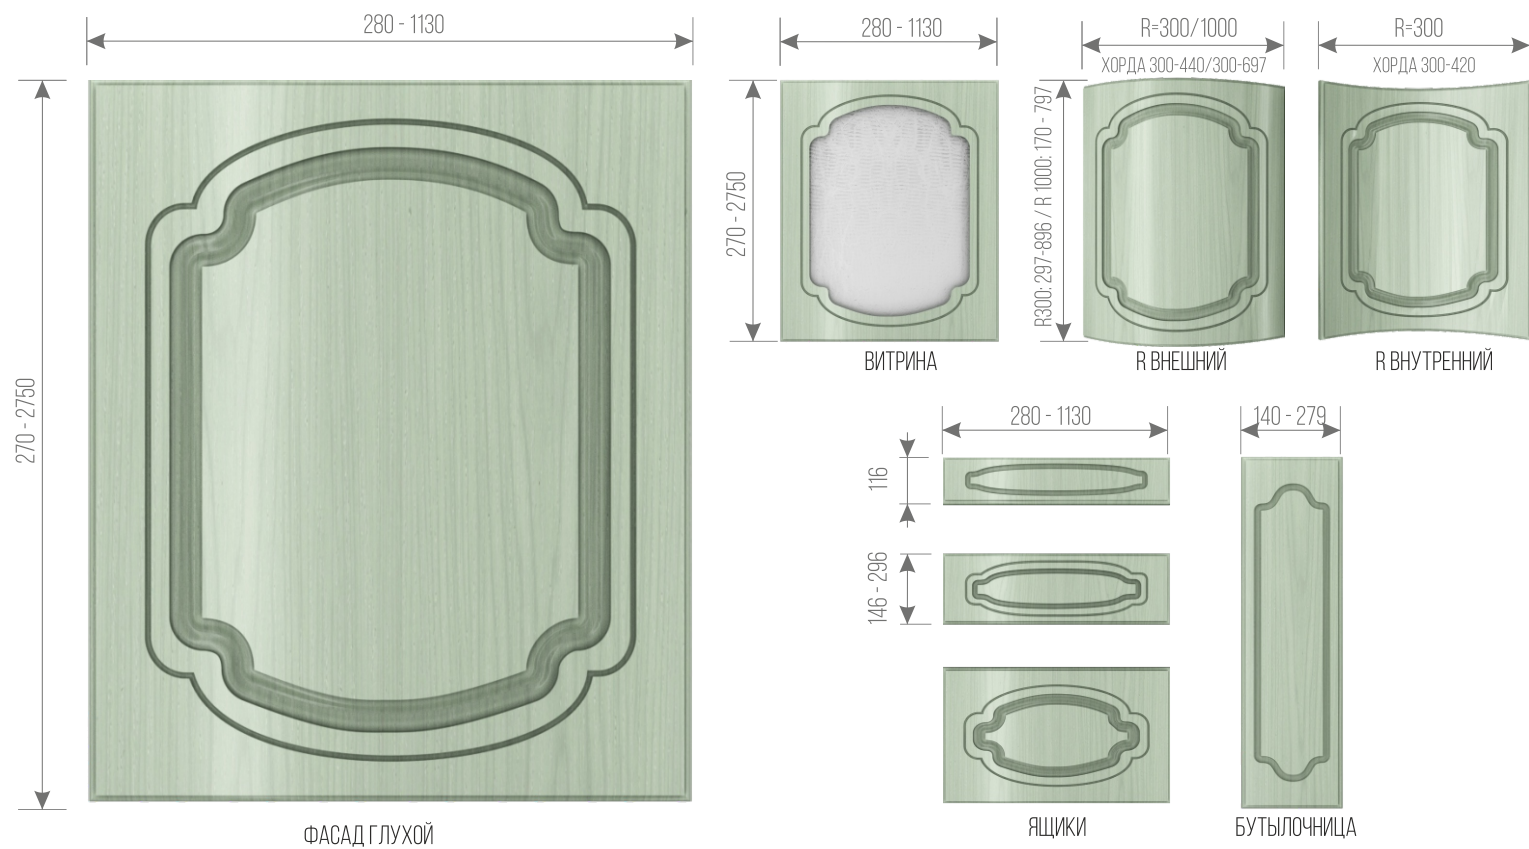

**ДОПОЛНИТЕЛЬНАЯ ИНФОРМАЦИЯ:** ТОЛЩИНА ФАСАДА: 16, 19 мм  
НАНЕСЕНИЕ ПАТИНЫ: ВОЗМОЖНО

ДОБАВЛЕНИЕ КОСИЧКИ: НЕ ВОЗМОЖНО  
ВИТРИНА РЕШЕТКА: НЕ ВОЗМОЖНО


# РОНДО

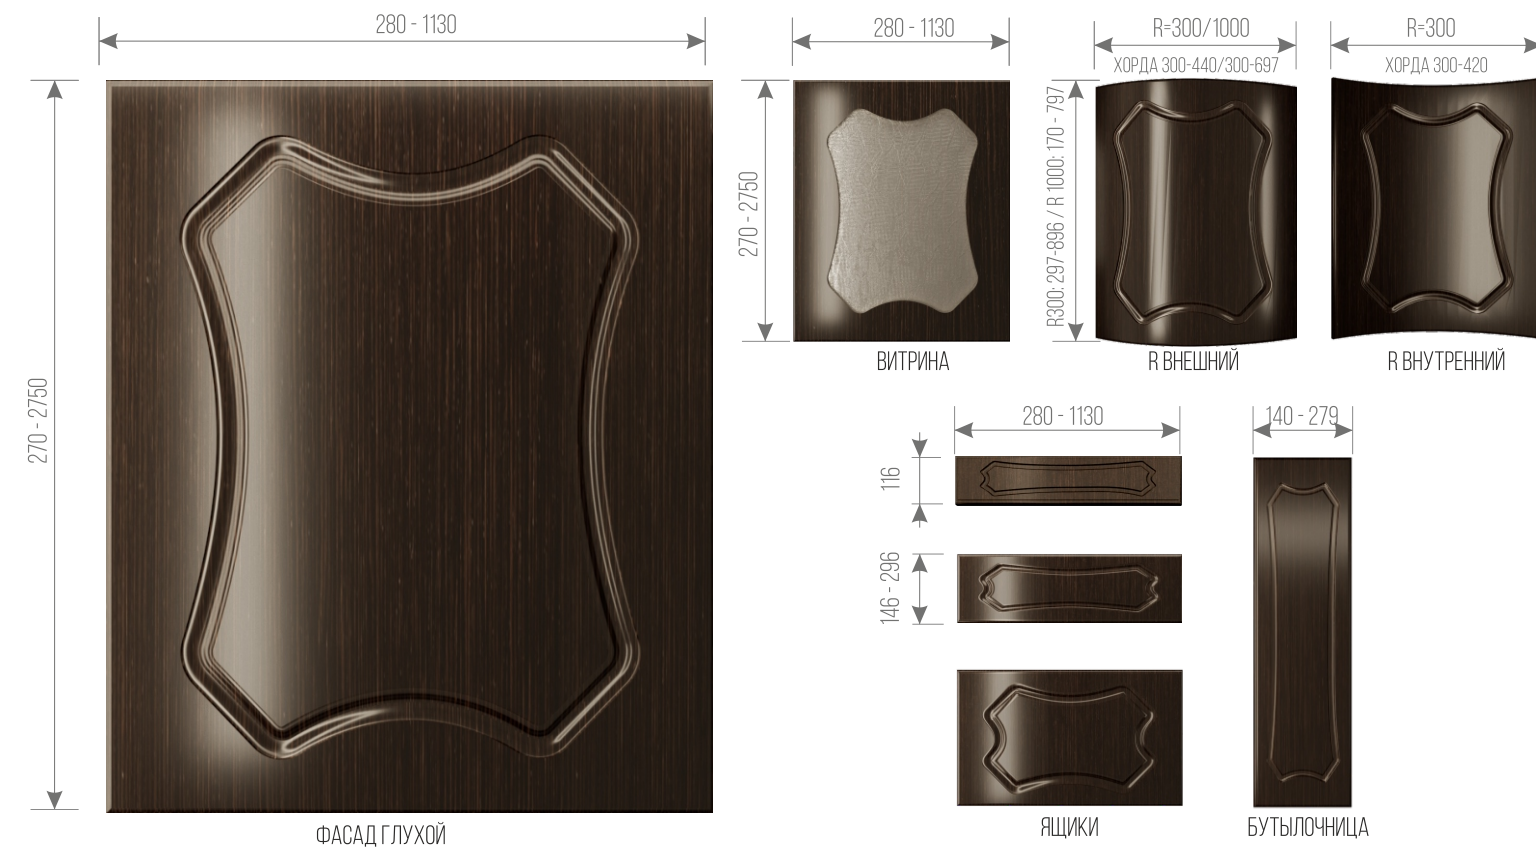

**ДОПОЛНИТЕЛЬНАЯ ИНФОРМАЦИЯ:** ТОЛЩИНА ФАСАДА: 16, 19 мм  
НАНЕСЕНИЕ ПАТИНЫ: ВОЗМОЖНО

ДОБАВЛЕНИЕ КОСИЧКИ: НЕ ВОЗМОЖНО  
ВИТРИНА РЕШЕТКА: НЕ ВОЗМОЖНО

# ЖАСМИН 2

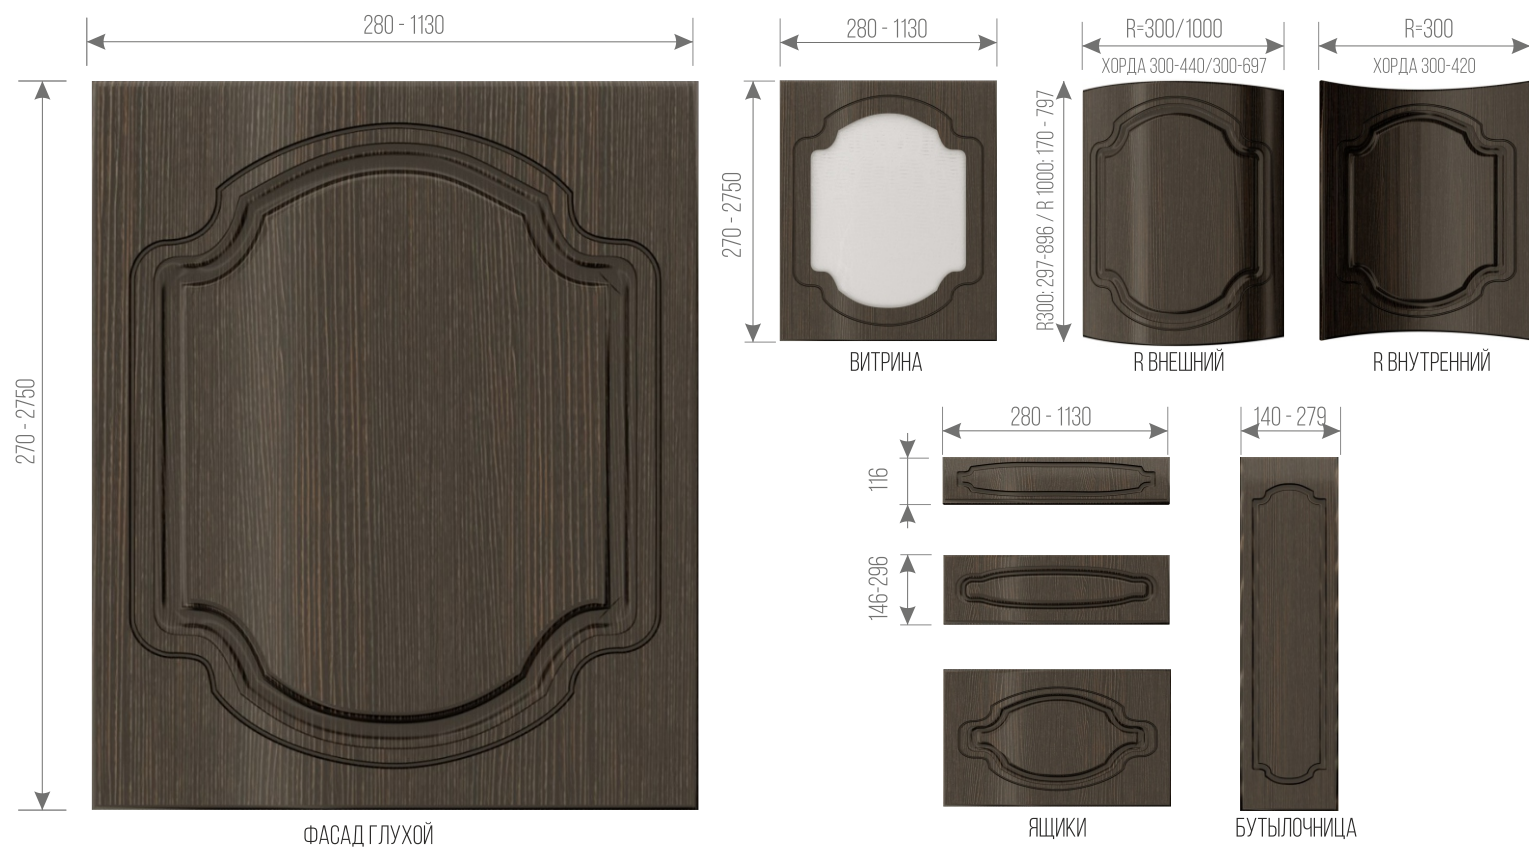

**ДОПОЛНИТЕЛЬНАЯ ИНФОРМАЦИЯ:** ТОЛЩИНА ФАСАДА: 16, 19 мм  
НАНЕСЕНИЕ ПАТИНЫ: ВОЗМОЖНО

ДОБАВЛЕНИЕ КОСИЧКИ: НЕ ВОЗМОЖНО  
ВИТРИНА РЕШЕТКА: НЕ ВОЗМОЖНО

# ПЕТЛЯ




**ДОПОЛНИТЕЛЬНАЯ ИНФОРМАЦИЯ:** ТОЛЩИНА ФАСАДА: 16, 19 мм  
НАНЕСЕНИЕ ПАТИНЫ: ВОЗМОЖНО

ДОБАВЛЕНИЕ КОСИЧКИ: НЕ ВОЗМОЖНО  
ВИТРИНА РЕШЕТКА: НЕ ВОЗМОЖНО




# КЛАССИК

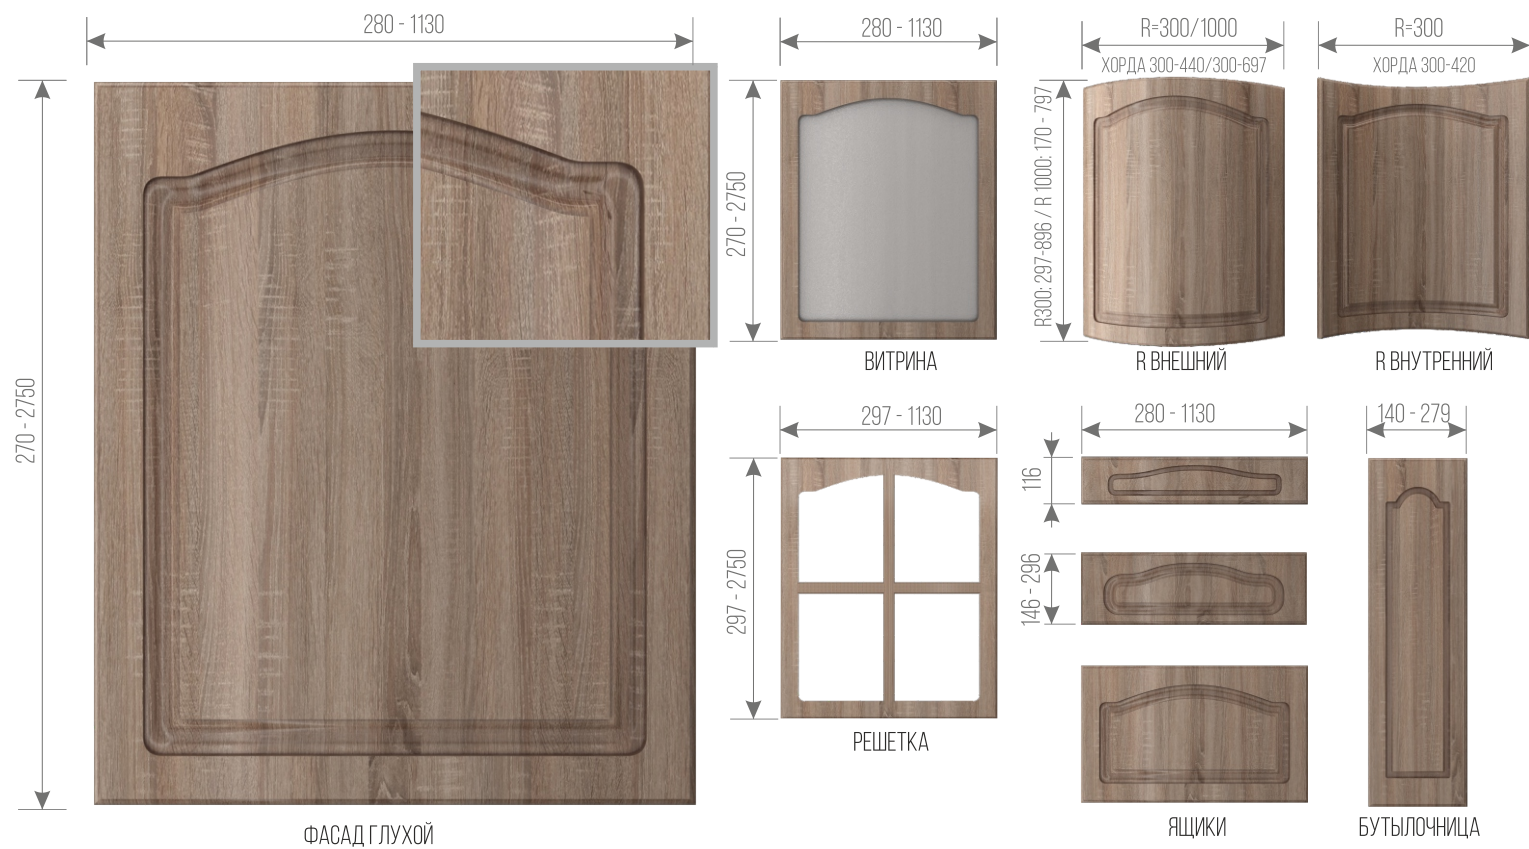

**ДОПОЛНИТЕЛЬНАЯ ИНФОРМАЦИЯ:** ТОЛЩИНА ФАСАДА: 16, 19 мм  
НАНЕСЕНИЕ ПАТИНЫ: ВОЗМОЖНО

ДОБАВЛЕНИЕ КОСИЧКИ: НЕ ВОЗМОЖНО  
ВИТРИНА РЕШЕТКА: ВОЗМОЖНО


# ЛЮКС

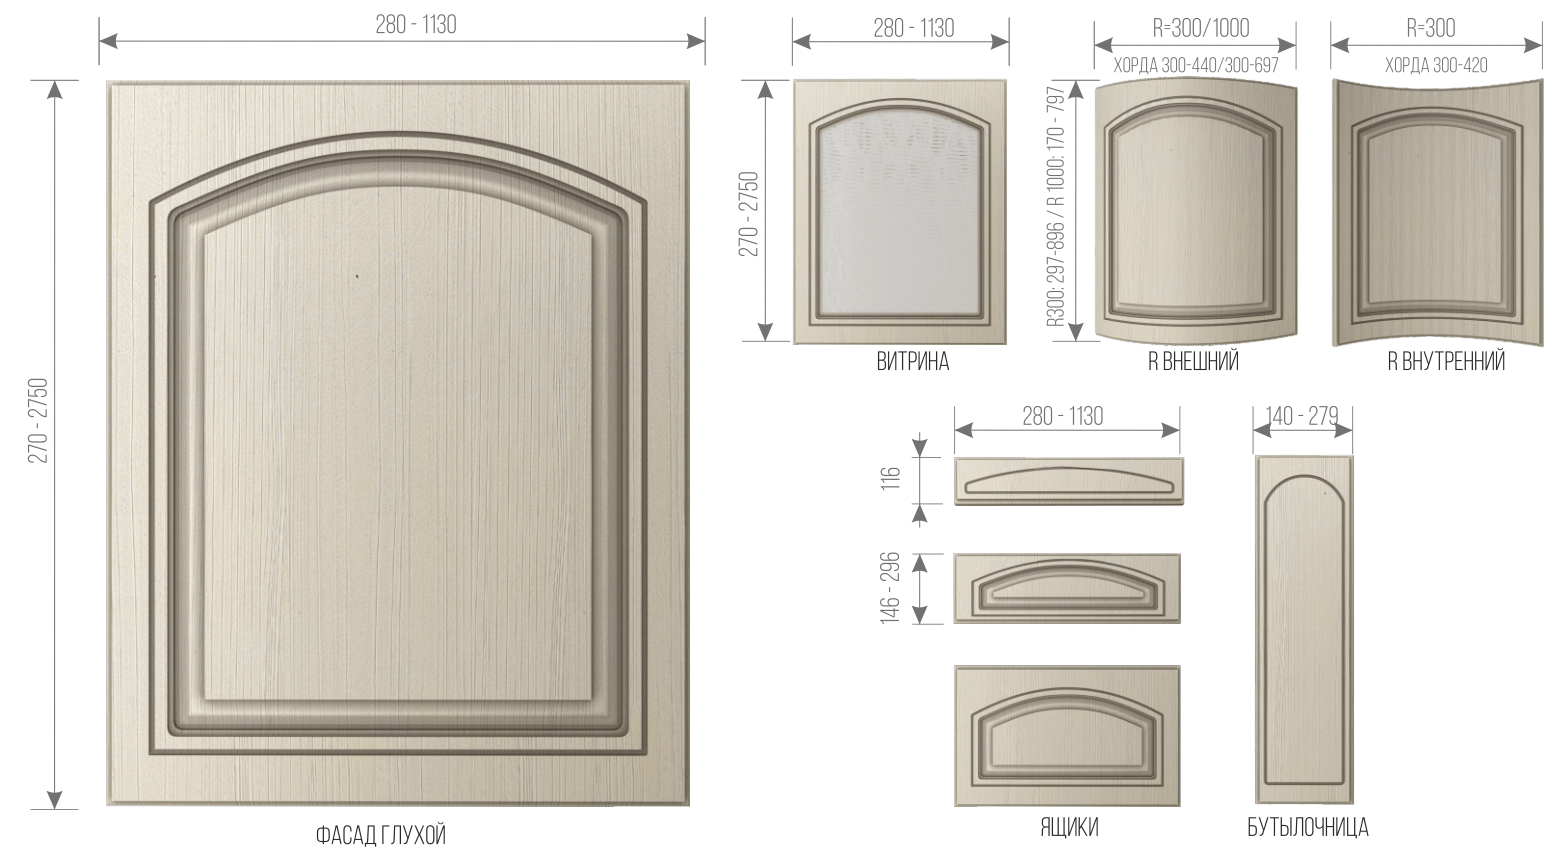

**ДОПОЛНИТЕЛЬНАЯ ИНФОРМАЦИЯ:** ТОЛЩИНА ФАСАДА: 16, 19 мм  
НАНЕСЕНИЕ ПАТИНЫ: ВОЗМОЖНО

ДОБАВЛЕНИЕ КОСИЧКИ: ВОЗМОЖНО «ЦВЕТОЧЕК» И «АРАФАТ»  
ВИТРИНА РЕШЕТКА: НЕ ВОЗМОЖНО


# КЛАССИК 2

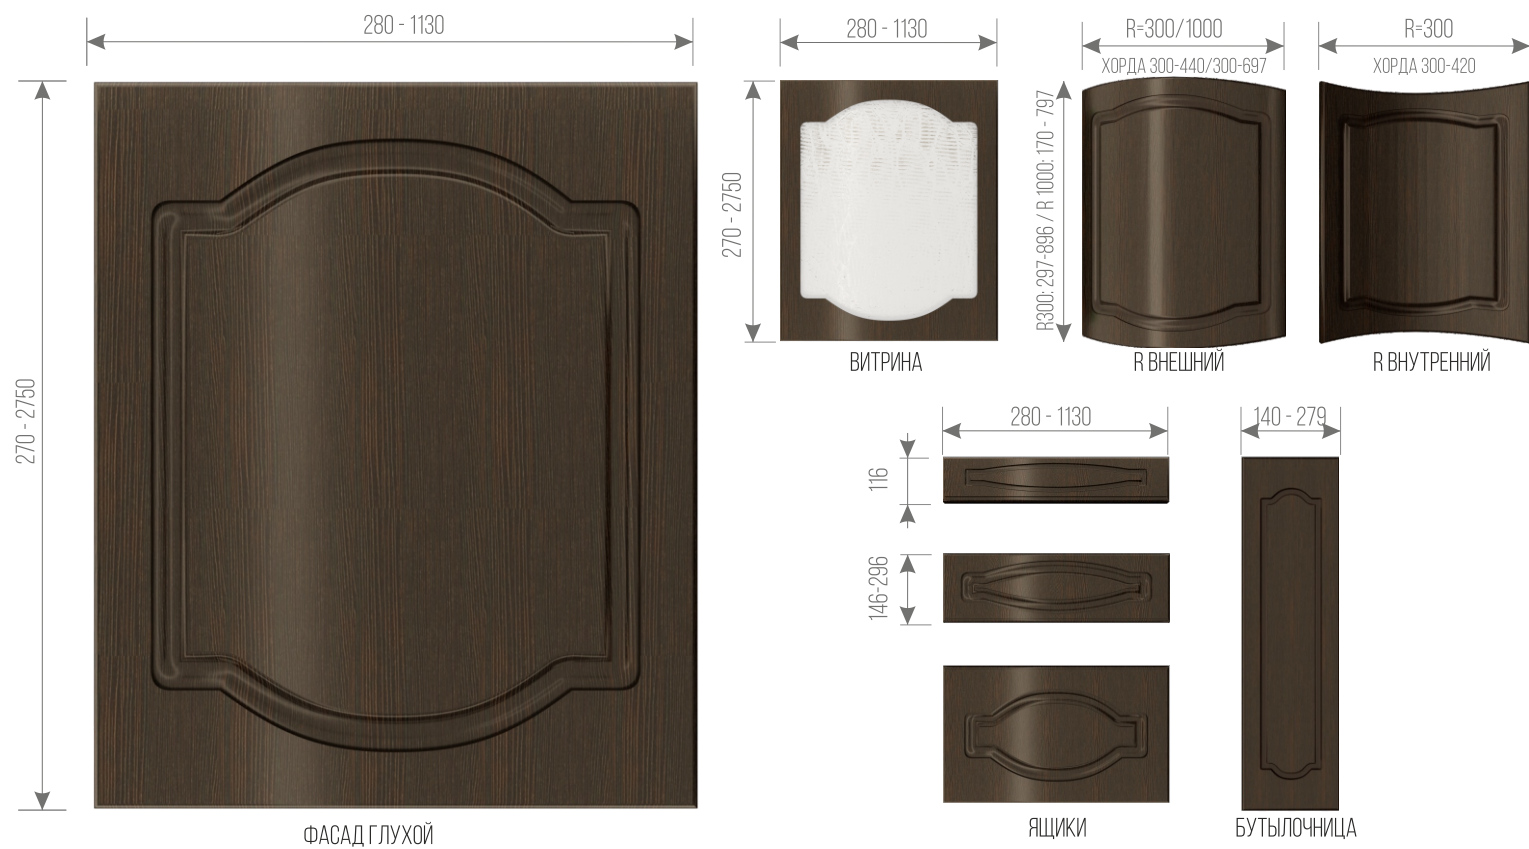

**ДОПОЛНИТЕЛЬНАЯ ИНФОРМАЦИЯ:** ТОЛЩИНА ФАСАДА: 16, 19 мм  
НАНЕСЕНИЕ ПАТИНЫ: ВОЗМОЖНО

ДОБАВЛЕНИЕ КОСИЧКИ: НЕ ВОЗМОЖНО  
ВИТРИНА РЕШЕТКА: НЕ ВОЗМОЖНО

# АРКА

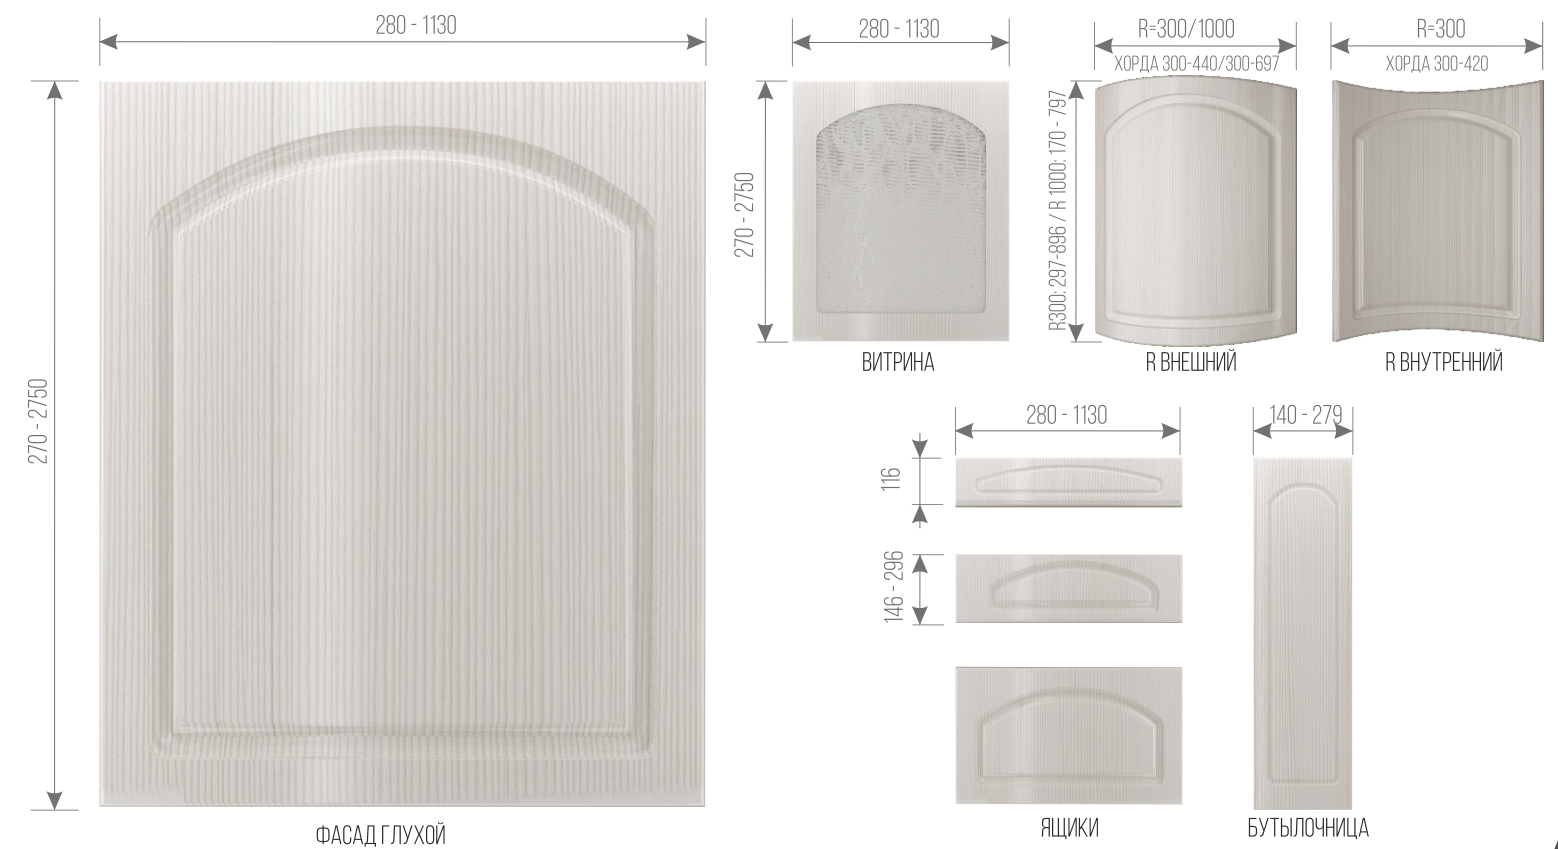


**ДОПОЛНИТЕЛЬНАЯ ИНФОРМАЦИЯ:** ТОЛЩИНА ФАСАДА: 16, 19 мм  
НАНЕСЕНИЕ ПАТИНЫ: ВОЗМОЖНО

ДОБАВЛЕНИЕ КОСИЧКИ: НЕ ВОЗМОЖНО  
ВИТРИНА РЕШЕТКА: НЕ ВОЗМОЖНО



# КРОНО

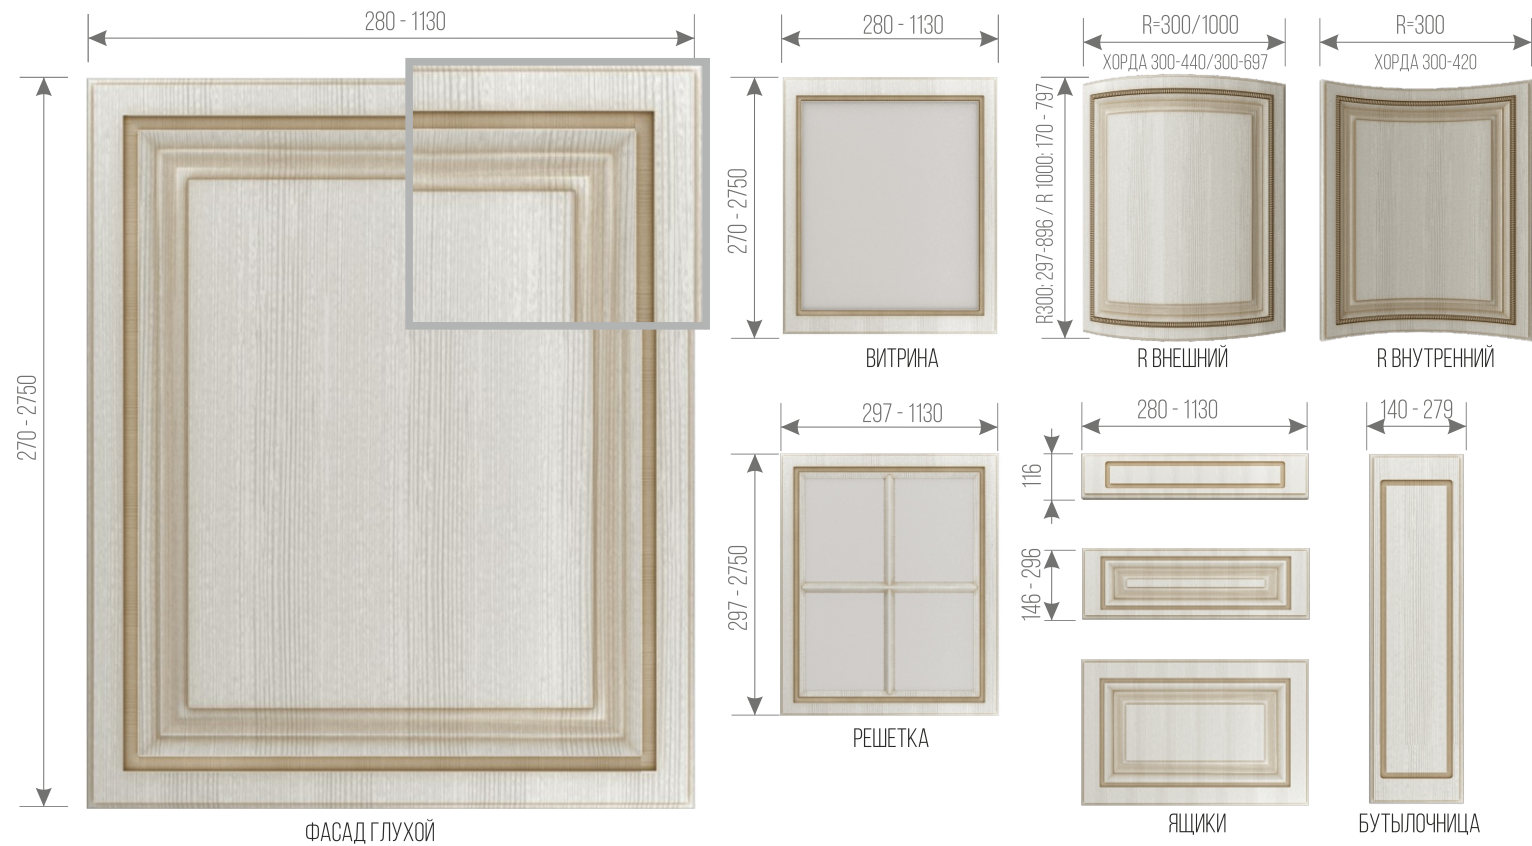

**ДОПОЛНИТЕЛЬНАЯ ИНФОРМАЦИЯ:** ТОЛЩИНА ФАСАДА: 16, 19 мм  
НАНЕСЕНИЕ ПАТИНЫ: ВОЗМОЖНО

ДОБАВЛЕНИЕ КОСИЧКИ: ВОЗМОЖНО «ЦВЕТОЧЕК» И «АРАФАТ»  
ВИТРИНА РЕШЕТКА: ВОЗМОЖНО

# РИКАРДО



**ДОПОЛНИТЕЛЬНАЯ ИНФОРМАЦИЯ:** ТОЛЩИНА ФАСАДА: 16, 19 мм  
НАНЕСЕНИЕ ПАТИНЫ: ВОЗМОЖНО

ДОБАВЛЕНИЕ КОСИЧКИ: ВОЗМОЖНО «РИКАРДО»  
ВИТРИНА РЕШЕТКА: НЕ ВОЗМОЖНО


# ВЕГАС



**ДОПОЛНИТЕЛЬНАЯ ИНФОРМАЦИЯ:** ТОЛЩИНА ФАСАДА: 16, 19 мм  
НАНЕСЕНИЕ ПАТИНЫ: ВОЗМОЖНО

ДОБАВЛЕНИЕ КОСИЧКИ: НЕ ВОЗМОЖНО  
ВИТРИНА РЕШЕТКА: НЕ ВОЗМОЖНО

# МОДЕНА

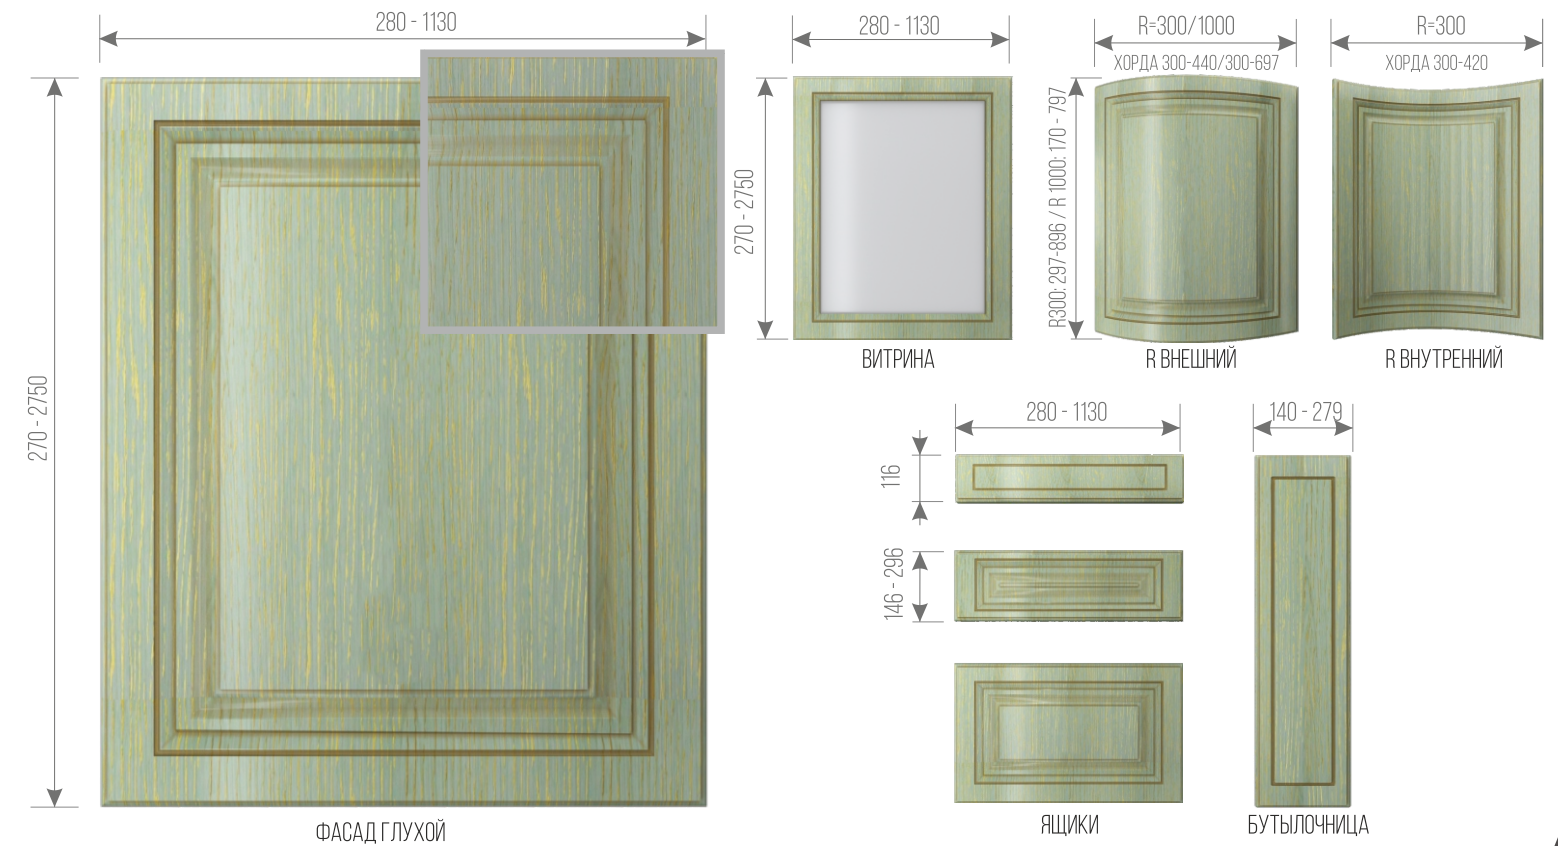


**ДОПОЛНИТЕЛЬНАЯ ИНФОРМАЦИЯ:** ТОЛЩИНА ФАСАДА: 16, 19 мм  
НАНЕСЕНИЕ ПАТИНЫ: ВОЗМОЖНО

ДОБАВЛЕНИЕ КОСИЧКИ: ВОЗМОЖНО «ЦВЕТОЧЕК» И «АРАФАТ»  
ВИТРИНА РЕШЕТКА: НЕ ВОЗМОЖНО




# ЭЛИТ

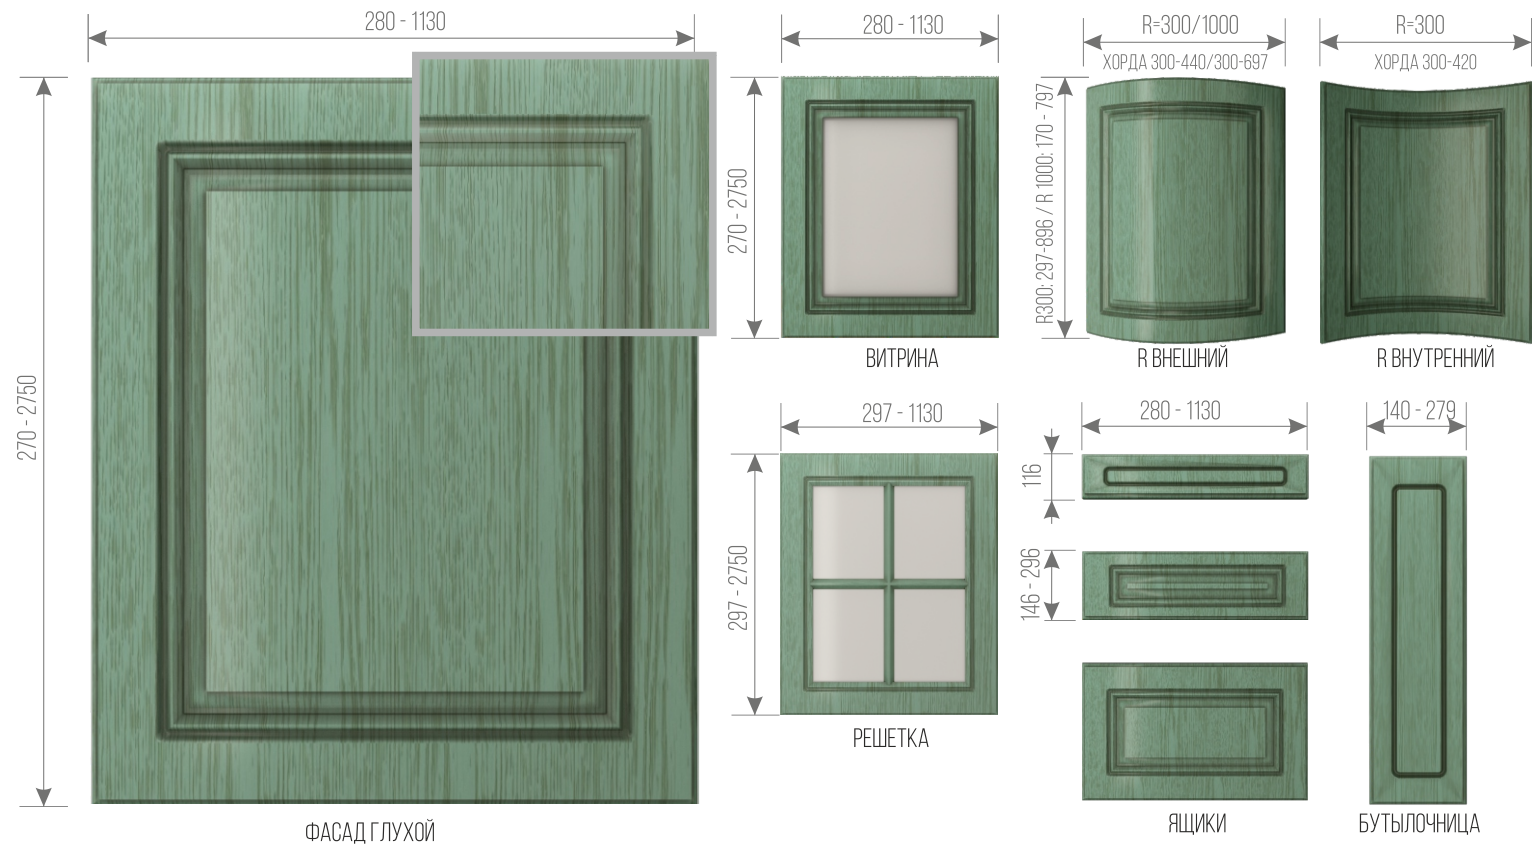

**ДОПОЛНИТЕЛЬНАЯ ИНФОРМАЦИЯ:** ТОЛЩИНА ФАСАДА: 16, 19 мм  
НАНЕСЕНИЕ ПАТИНЫ: ВОЗМОЖНО

ДОБАВЛЕНИЕ КОСИЧКИ: ВОЗМОЖНО  
ВИТРИНА РЕШЕТКА: ВОЗМОЖНО

# ВЕНЕЦИЯ

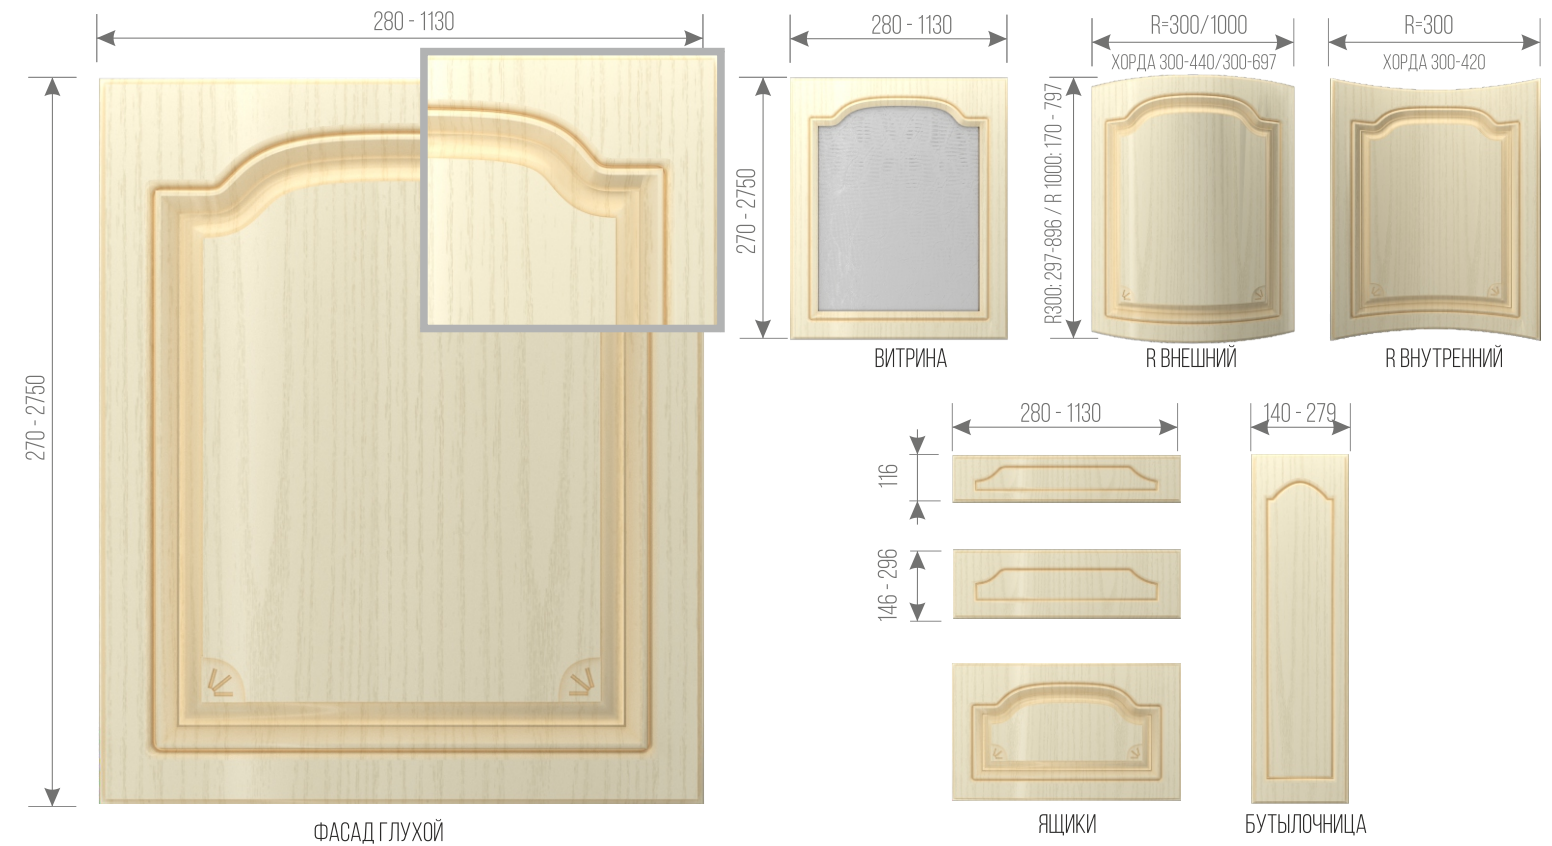

**ДОПОЛНИТЕЛЬНАЯ ИНФОРМАЦИЯ:** ТОЛЩИНА ФАСАДА: 16, 19 мм  
НАНЕСЕНИЕ ПАТИНЫ: ВОЗМОЖНО

ДОБАВЛЕНИЕ КОСИЧКИ: НЕ ВОЗМОЖНО  
ВИТРИНА РЕШЕТКА: НЕ ВОЗМОЖНО


# ДАМАСК



**ДОПОЛНИТЕЛЬНАЯ ИНФОРМАЦИЯ:** ТОЛЩИНА ФАСАДА: 16, 19 мм  
НАНЕСЕНИЕ ПАТИНЫ: ВОЗМОЖНО

ДОБАВЛЕНИЕ КОСИЧКИ: НЕ ВОЗМОЖНО  
ВИТРИНА РЕШЕТКА: ВОЗМОЖНО

# СИГМА

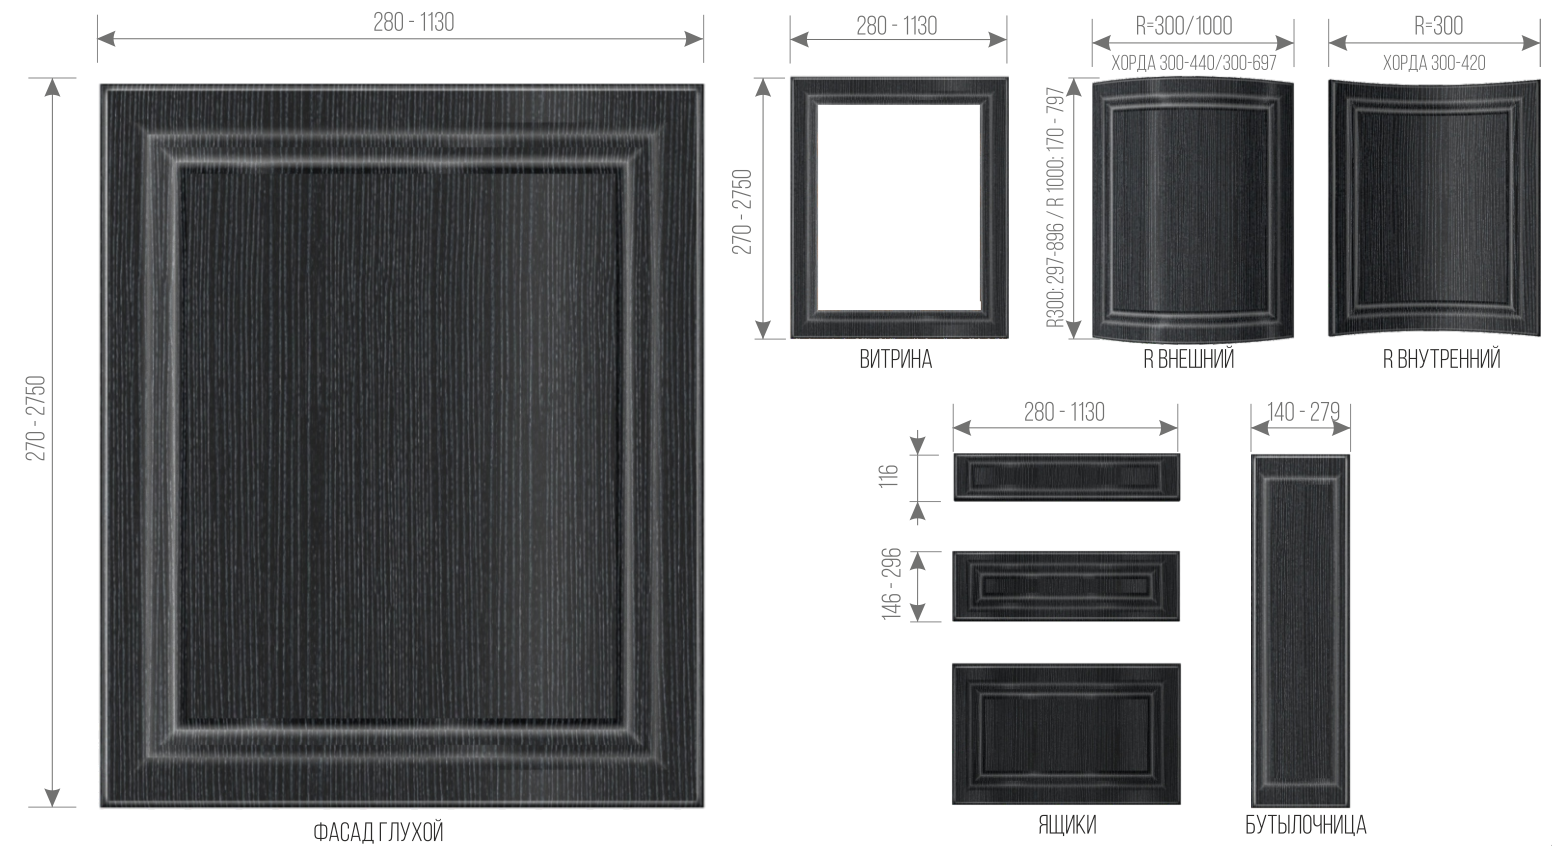


**ДОПОЛНИТЕЛЬНАЯ ИНФОРМАЦИЯ:** ТОЛЩИНА ФАСАДА: 16, 19 мм  
НАНЕСЕНИЕ ПАТИНЫ: ВОЗМОЖНО

ДОБАВЛЕНИЕ КОСИЧКИ: НЕ ВОЗМОЖНО  
ВИТРИНА РЕШЕТКА: НЕ ВОЗМОЖНО




# АМАТИ

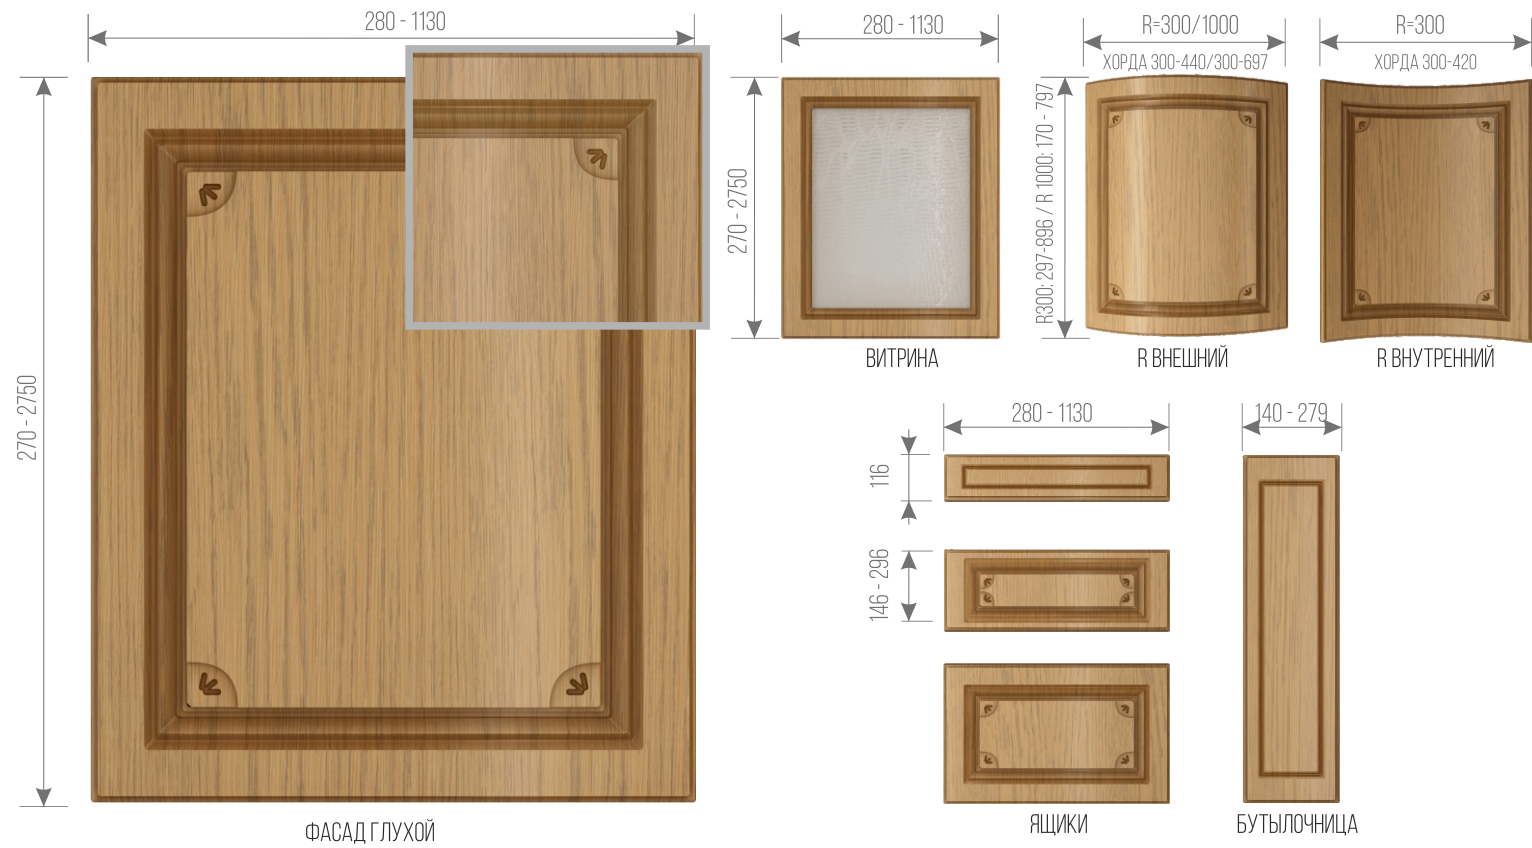

**ДОПОЛНИТЕЛЬНАЯ ИНФОРМАЦИЯ:** ТОЛЩИНА ФАСАДА: 16, 19 ММ  
НАНЕСЕНИЕ ПАТИНЫ: ВОЗМОЖНО

ДОБАВЛЕНИЕ КОСИЧКИ: НЕ ВОЗМОЖНО  
ВИТРИНА РЕШЕТКА: НЕ ВОЗМОЖНО

# МУРАНО

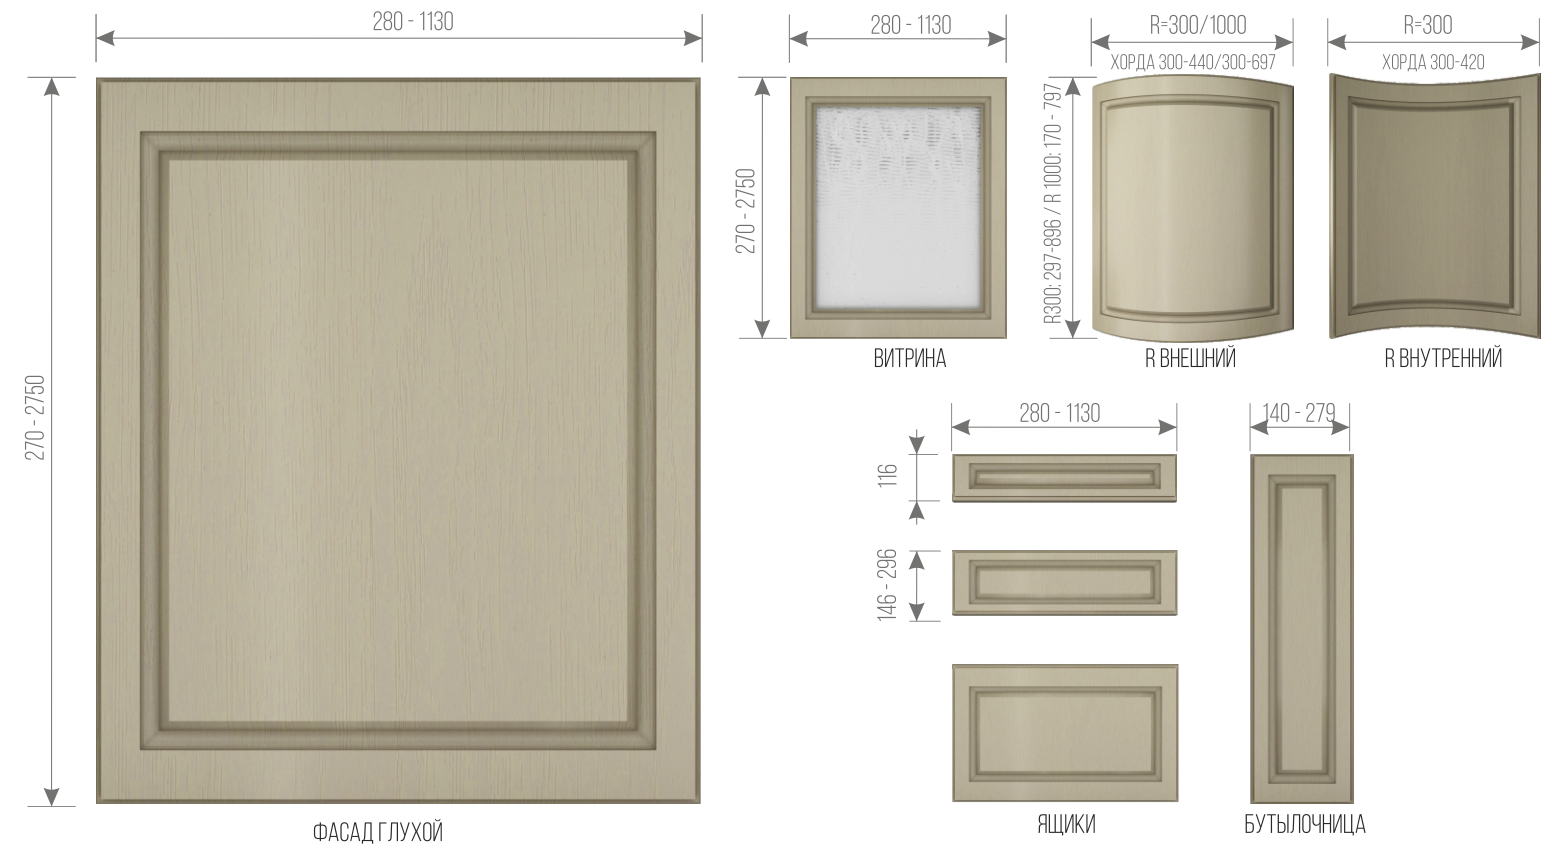

**ДОПОЛНИТЕЛЬНАЯ ИНФОРМАЦИЯ:** ТОЛЩИНА ФАСАДА: 16, 19 ММ  
НАНЕСЕНИЕ ПАТИНЫ: ВОЗМОЖНО

ДОБАВЛЕНИЕ КОСИЧКИ: НЕ ВОЗМОЖНО  
ВИТРИНА РЕШЕТКА: НЕ ВОЗМОЖНО


# ПРОВАНС



**ДОПОЛНИТЕЛЬНАЯ ИНФОРМАЦИЯ:** ТОЛЩИНА ФАСАДА: 16, 19 ММ  
НАНЕСЕНИЕ ПАТИНЫ: ВОЗМОЖНО  
ДОБАВЛЕНИЕ КОСИЧКИ: НЕ ВОЗМОЖНО

ВИТРИНА РЕШЕТКА: ВОЗМОЖНО  
\*ПРИ ЛЮБОЙ ШИРИНЕ ФАСАДА ДЕЛАЕТСЯ 6 ПОЛОС НА РАВНО УДАЛЕННОМ РАССТОЯНИИ

# МУРАНО 2

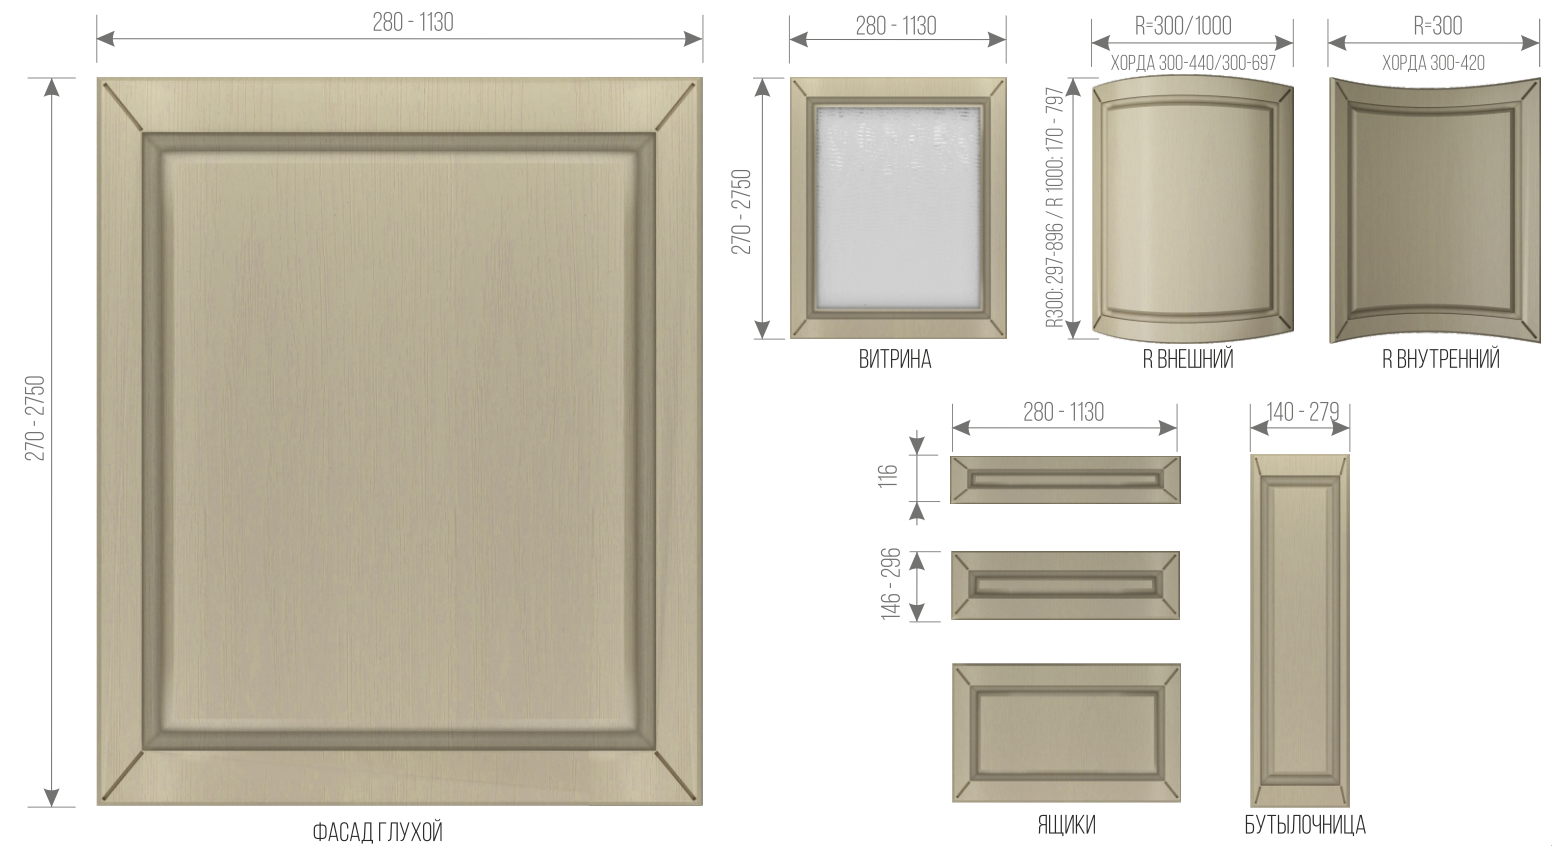


**ДОПОЛНИТЕЛЬНАЯ ИНФОРМАЦИЯ:** ТОЛЩИНА ФАСАДА: 16, 19 ММ  
НАНЕСЕНИЕ ПАТИНЫ: ВОЗМОЖНО

ДОБАВЛЕНИЕ КОСИЧКИ: НЕ ВОЗМОЖНО  
ВИТРИНА РЕШЕТКА: НЕ ВОЗМОЖНО




# КРИСТАЛЛ

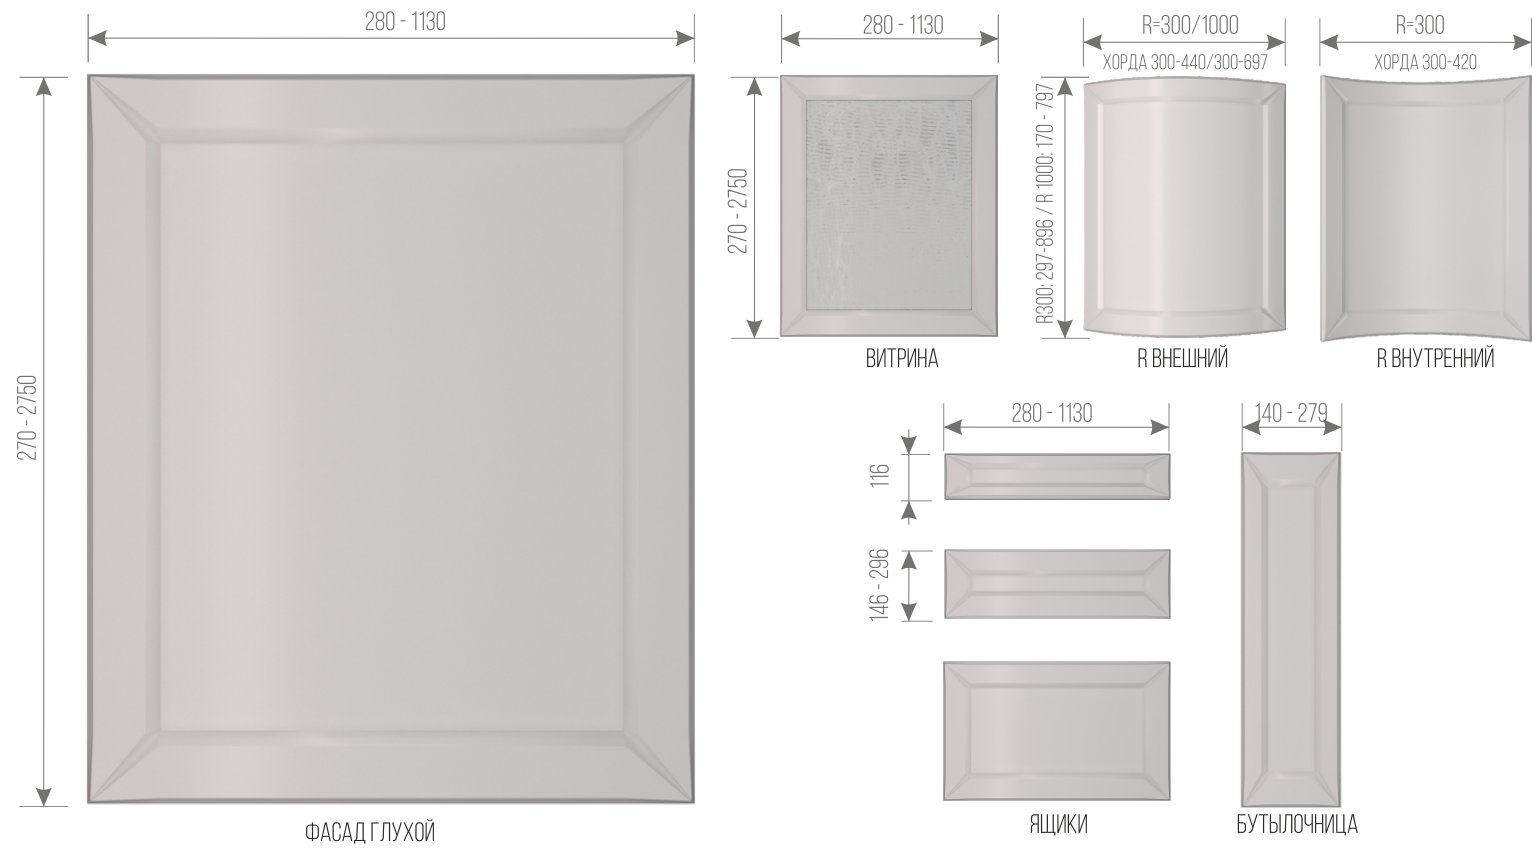

**ДОПОЛНИТЕЛЬНАЯ ИНФОРМАЦИЯ:** ТОЛЩИНА ФАСАДА: 16, 19 мм  
НАНЕСЕНИЕ ПАТИНЫ: ВОЗМОЖНО

ДОБАВЛЕНИЕ КОСИЧКИ: НЕ ВОЗМОЖНО  
ВИТРИНА РЕШЕТКА: НЕ ВОЗМОЖНО


# ДЖУЛИЯ

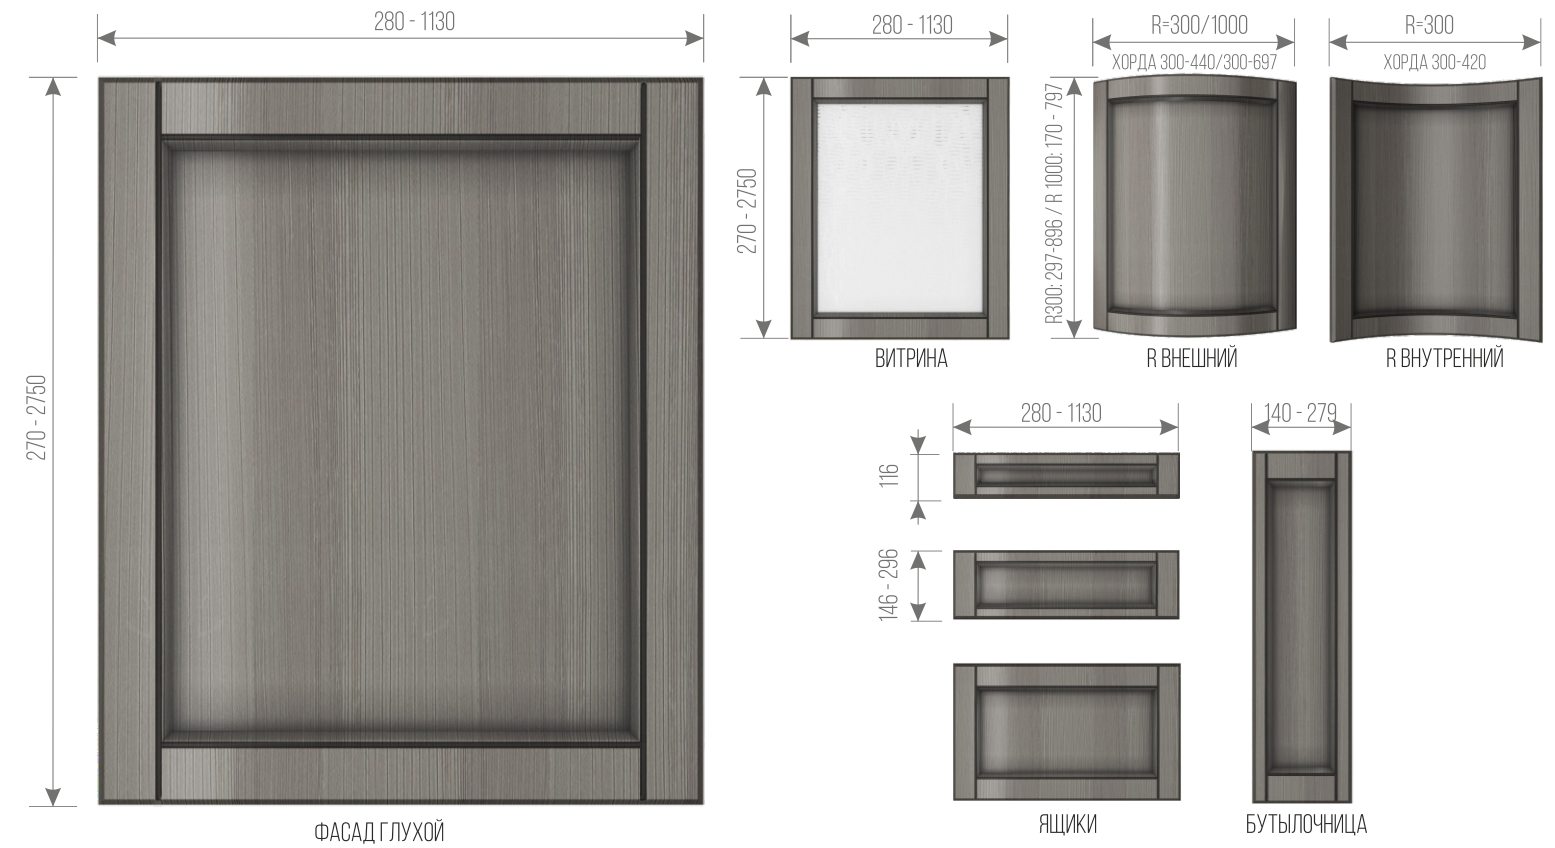

**ДОПОЛНИТЕЛЬНАЯ ИНФОРМАЦИЯ:** ТОЛЩИНА ФАСАДА: 16, 19 мм  
НАНЕСЕНИЕ ПАТИНЫ: ВОЗМОЖНО

ДОБАВЛЕНИЕ КОСИЧКИ: НЕ ВОЗМОЖНО  
ВИТРИНА РЕШЕТКА: НЕ ВОЗМОЖНО


# ДУГЛАС

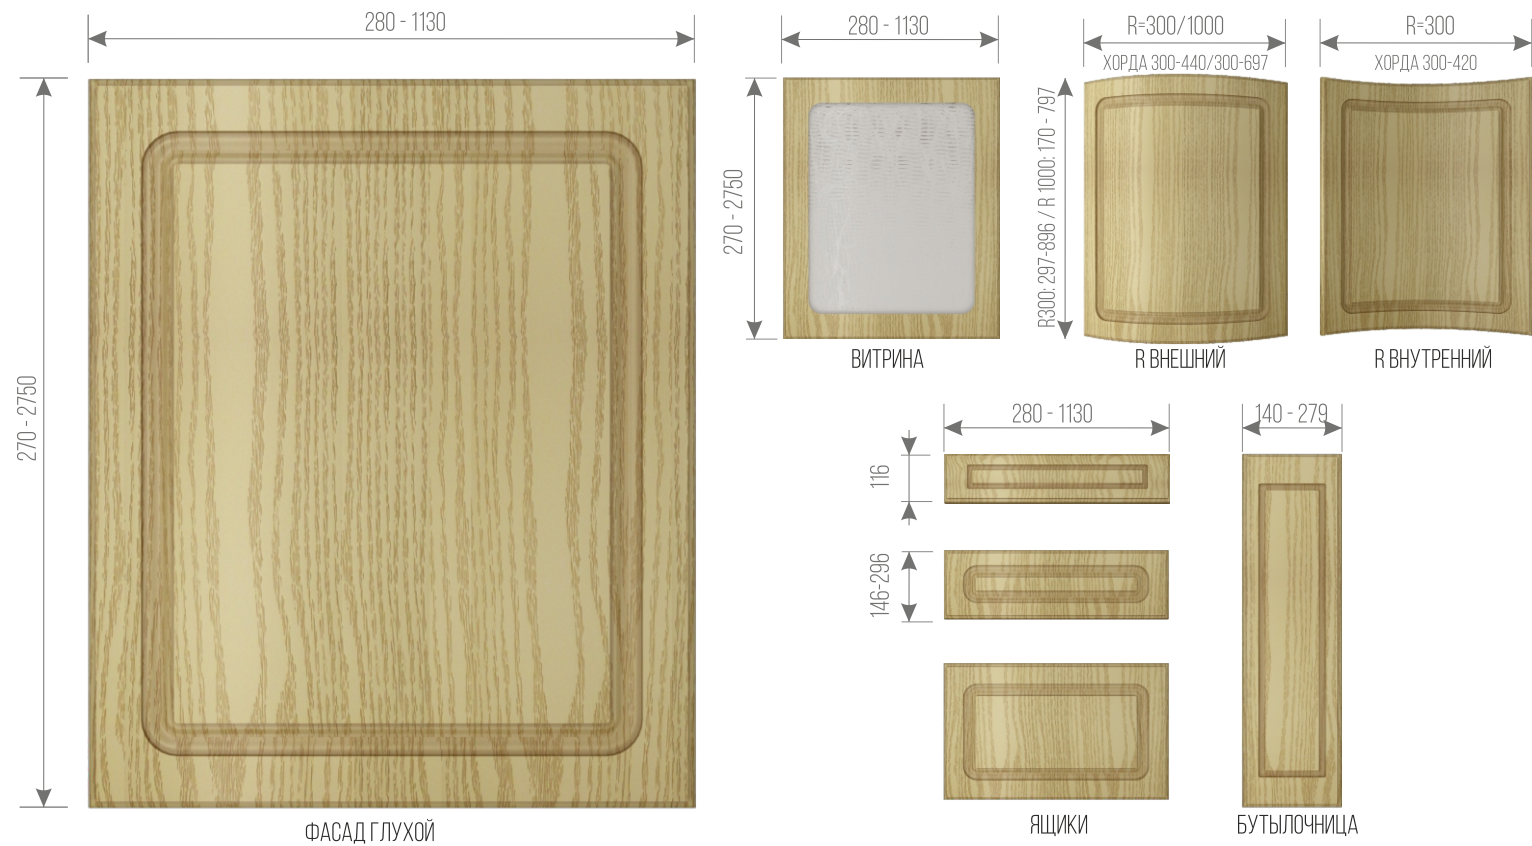

**ДОПОЛНИТЕЛЬНАЯ ИНФОРМАЦИЯ:** ТОЛЩИНА ФАСАДА: 16, 19 мм  
НАНЕСЕНИЕ ПАТИНЫ: ВОЗМОЖНО

ДОБАВЛЕНИЕ КОСИЧКИ: НЕ ВОЗМОЖНО  
ВИТРИНА РЕШЕТКА: НЕ ВОЗМОЖНО

# ИРИС

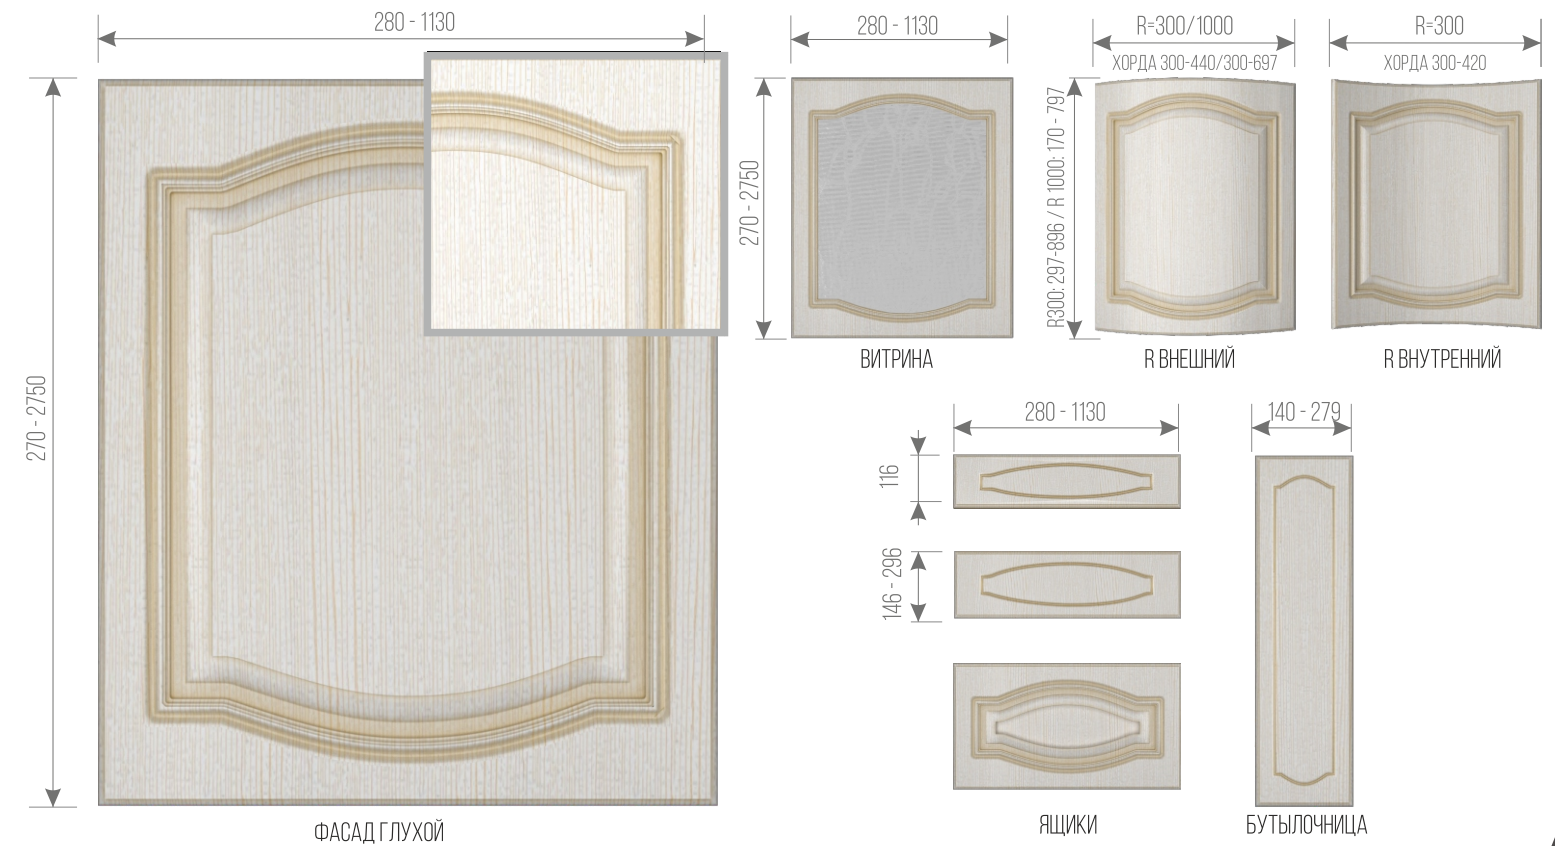

**ДОПОЛНИТЕЛЬНАЯ ИНФОРМАЦИЯ:** ТОЛЩИНА ФАСАДА: 16, 19 мм  
НАНЕСЕНИЕ ПАТИНЫ: ВОЗМОЖНО

ДОБАВЛЕНИЕ КОСИЧКИ: НЕ ВОЗМОЖНО  
ВИТРИНА РЕШЕТКА: НЕ ВОЗМОЖНО




# БРИТАНЬ



**ДОПОЛНИТЕЛЬНАЯ ИНФОРМАЦИЯ:** ТОЛЩИНА ФАСАДА: 16, 19 мм  
НАНЕСЕНИЕ ПАТИНЫ: ВОЗМОЖНО

ДОБАВЛЕНИЕ КОСИЧКИ: НЕ ВОЗМОЖНО  
ВИТРИНА РЕШЕТКА: НЕ ВОЗМОЖНО

# НАБОРНЫЙ

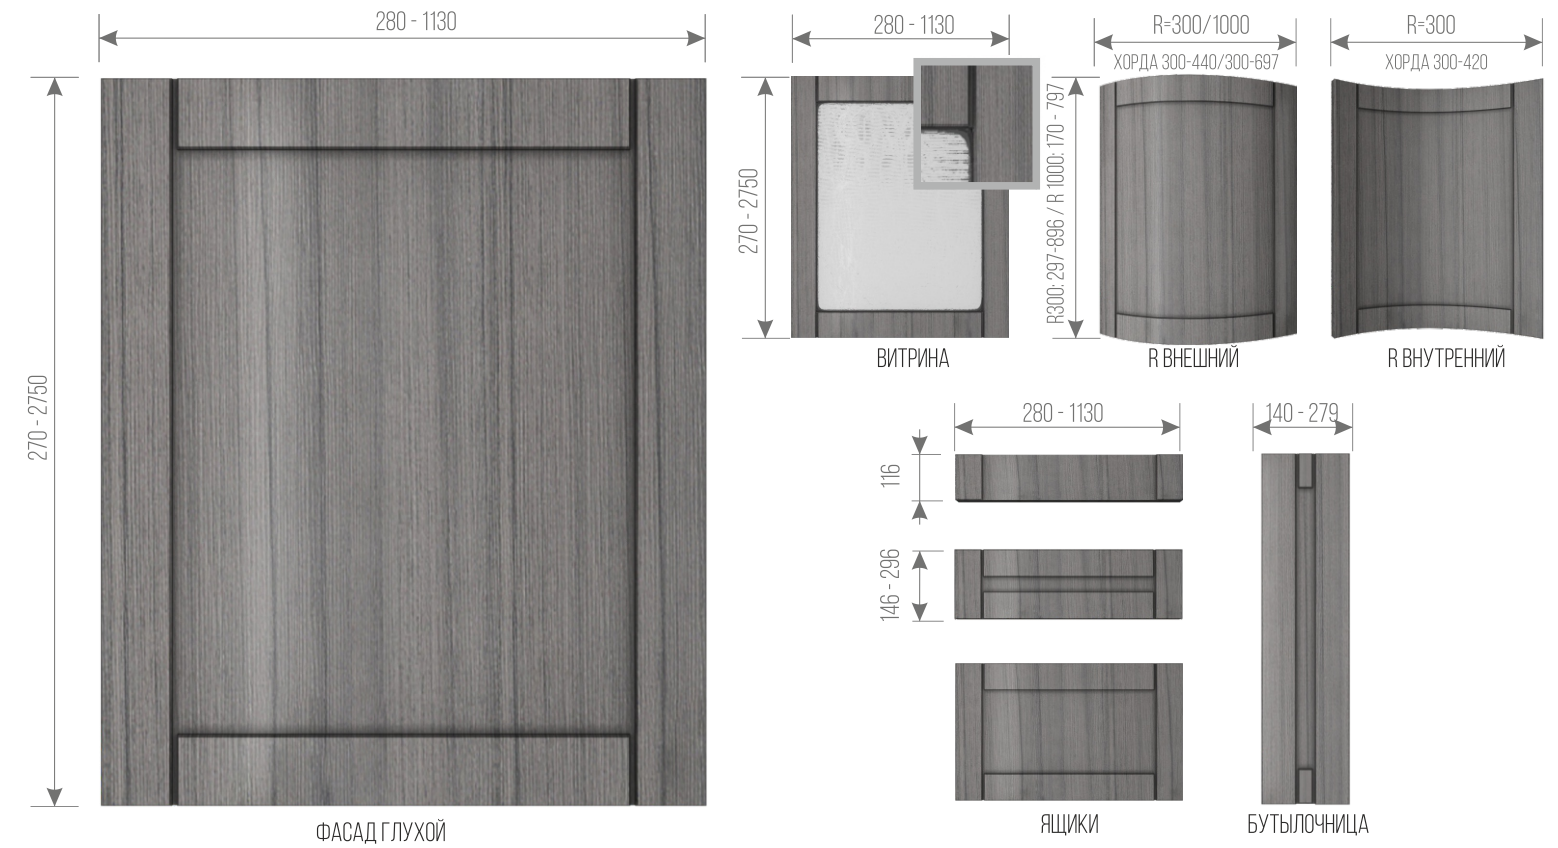

**ДОПОЛНИТЕЛЬНАЯ ИНФОРМАЦИЯ:** ТОЛЩИНА ФАСАДА: 19, 22 мм  
НАНЕСЕНИЕ ПАТИНЫ: ВОЗМОЖНО  
ДОБАВЛЕНИЕ КОСИЧКИ: НЕ ВОЗМОЖНО

ВИТРИНА РЕШЕТКА: НЕ ВОЗМОЖНО  
\*ВОЗМОЖЕН ТОРЕЦ №1 и №3, ТОЛЩИНА НАКЛАДКИ 70 мм, ПРИ НАЛИЧИИ РАДИУСНЫХ ФАСАДОВ ТОЛЩИНА НАКЛАДКИ 50 мм

# БРИТАНЬ 2



**ДОПОЛНИТЕЛЬНАЯ ИНФОРМАЦИЯ:** ТОЛЩИНА ФАСАДА: 16, 19 мм  
НАНЕСЕНИЕ ПАТИНЫ: ВОЗМОЖНО

ДОБАВЛЕНИЕ КОСИЧКИ: НЕ ВОЗМОЖНО  
ВИТРИНА РЕШЕТКА: НЕ ВОЗМОЖНО

# ОМЕГА




**ДОПОЛНИТЕЛЬНАЯ ИНФОРМАЦИЯ:** ТОЛЩИНА ФАСАДА: 19, 22 мм  
НАНЕСЕНИЕ ПАТИНЫ: ВОЗМОЖНО  
ДОБАВЛЕНИЕ КОСИЧКИ: НЕ ВОЗМОЖНО

ВИТРИНА РЕШЕТКА: НЕ ВОЗМОЖНО  
\*ВОЗМОЖЕН ТОРЕЦ №1 и №3, ТОЛЩИНА НАКЛАДКИ 70 мм, ПРИ НАЛИЧИИ РАДИУСНЫХ ФАСАДОВ ТОЛЩИНА НАКЛАДКИ 50 мм




## НОВА

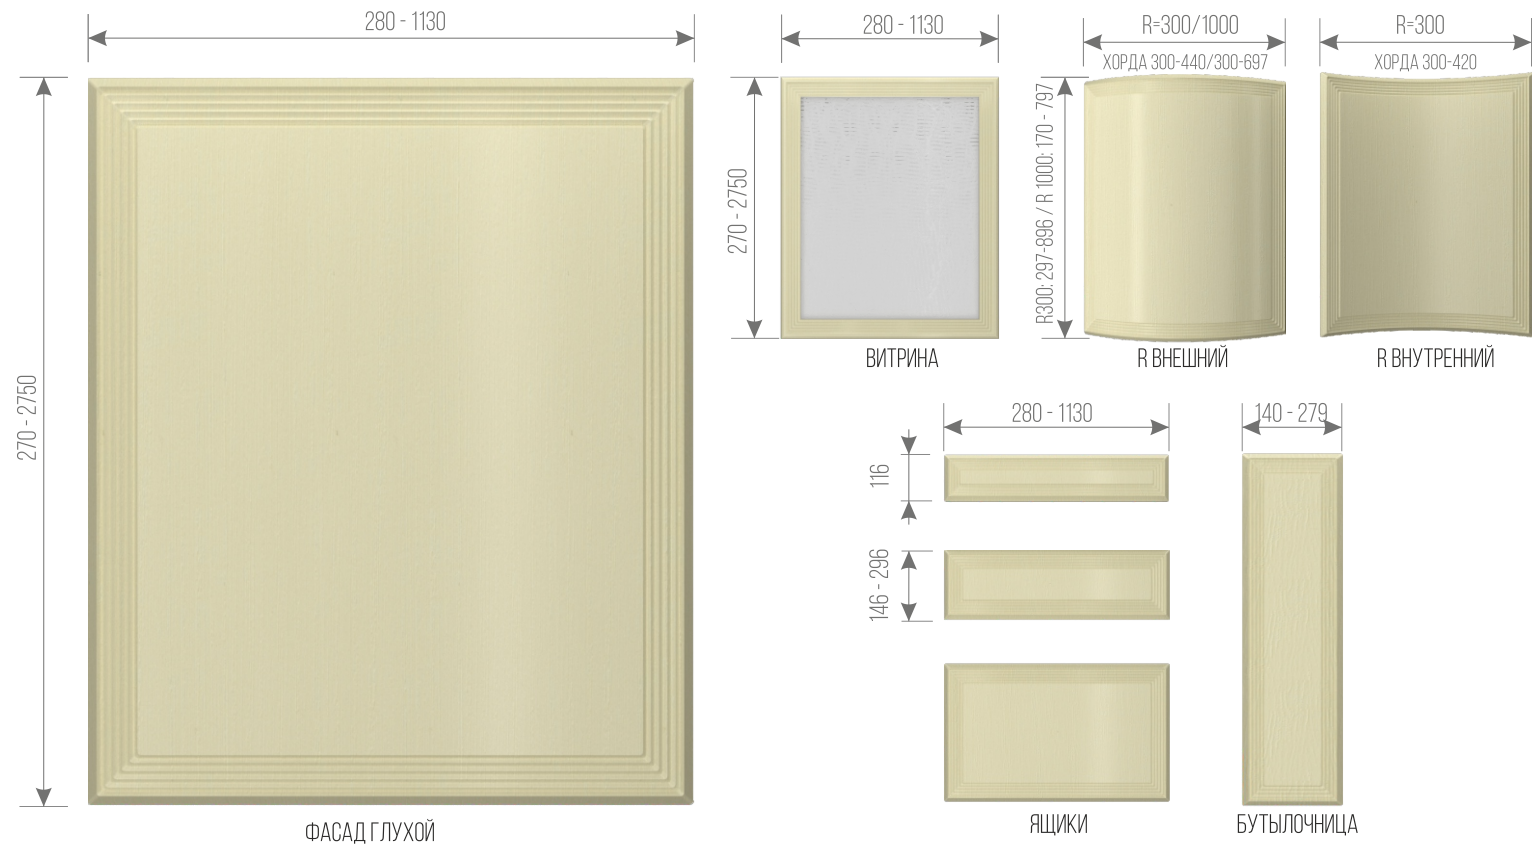

**ДОПОЛНИТЕЛЬНАЯ ИНФОРМАЦИЯ:** ТОЛЩИНА ФАСАДА: 19 ММ  
НАНЕСЕНИЕ ПАТИНЫ: НЕ ВОЗМОЖНО  
ДОБАВЛЕНИЕ КОСИЧКИ: НЕ ВОЗМОЖНО

ВИТРИНА РЕШЕТКА: НЕ ВОЗМОЖНО  
\*НЕ ВОЗМОЖНО УСТАНОВКА РУЧКИ, РЕКОМЕНДУЕТСЯ ПРИМЕНЯТЬ ТИП-ОН ЛИБО СКРЫТУЮ РУЧКУ, МОНТИРУЕМУЮ В БОКОВИНЫ ФАСАДА.


## ЛИРА

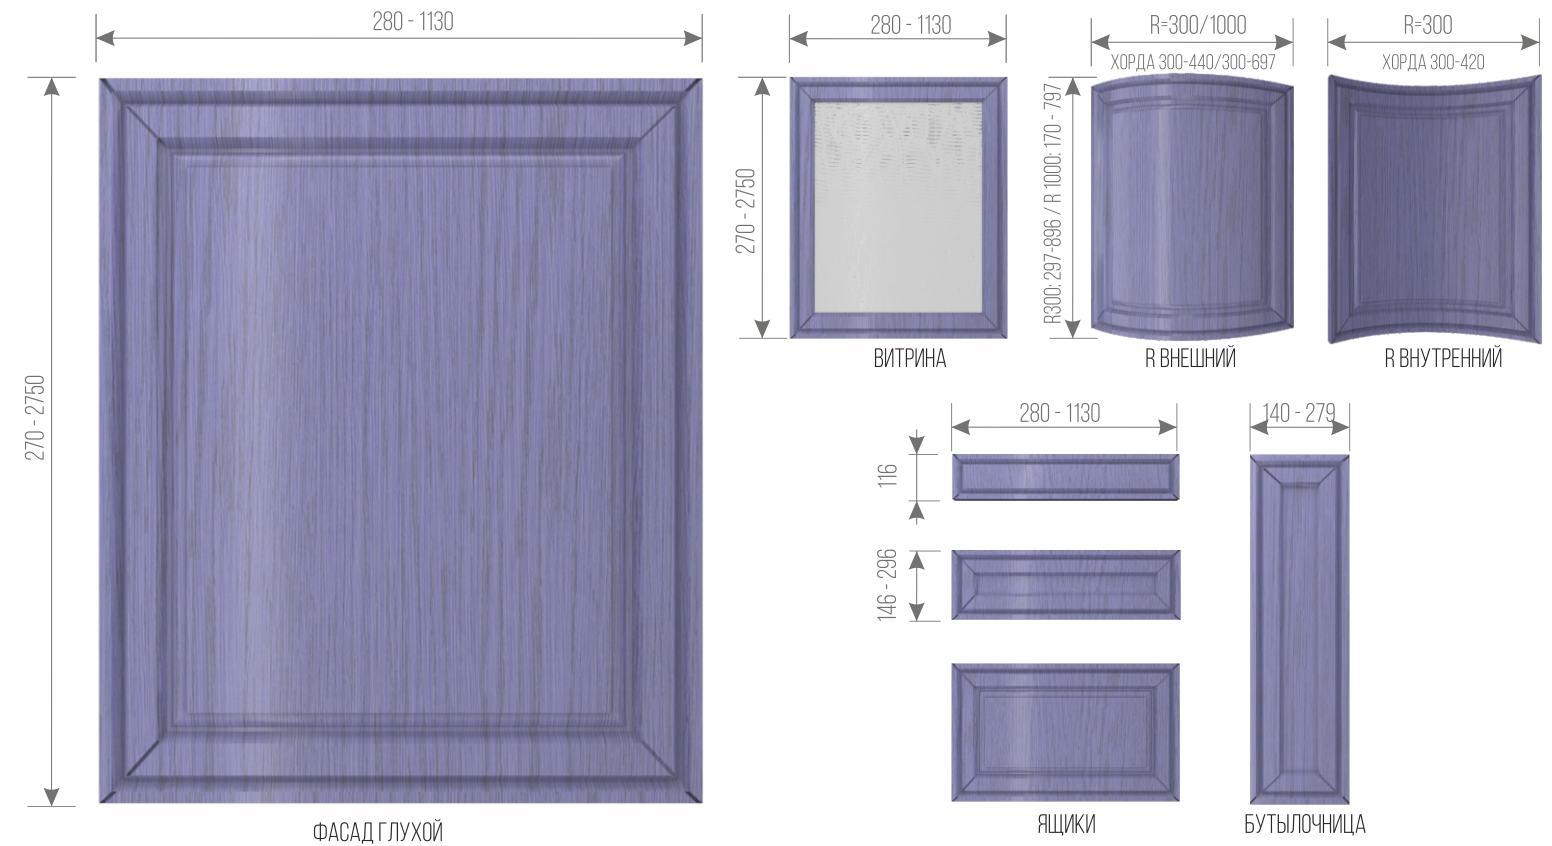

**ДОПОЛНИТЕЛЬНАЯ ИНФОРМАЦИЯ:** ТОЛЩИНА ФАСАДА: 16, 19 ММ  
НАНЕСЕНИЕ ПАТИНЫ: ВОЗМОЖНО

ДОБАВЛЕНИЕ КОСИЧКИ: НЕ ВОЗМОЖНО  
ВИТРИНА РЕШЕТКА: НЕ ВОЗМОЖНО


## НОВА 2

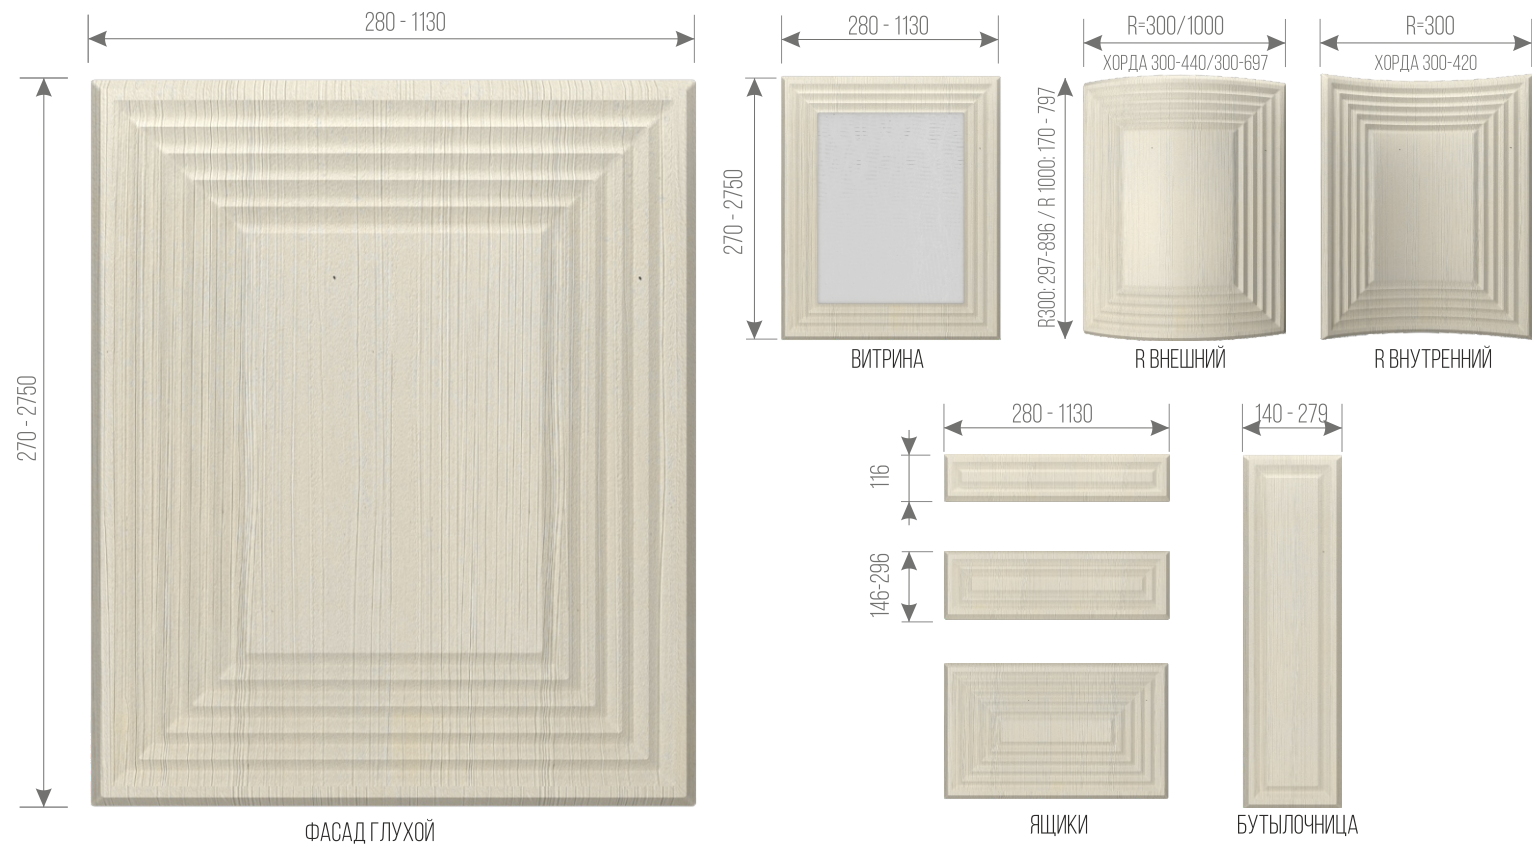

**ДОПОЛНИТЕЛЬНАЯ ИНФОРМАЦИЯ:** ТОЛЩИНА ФАСАДА: 19 ММ  
НАНЕСЕНИЕ ПАТИНЫ: НЕ ВОЗМОЖНО  
ДОБАВЛЕНИЕ КОСИЧКИ: НЕ ВОЗМОЖНО

ВИТРИНА РЕШЕТКА: НЕ ВОЗМОЖНО  
\*НЕ ВОЗМОЖНО УСТАНОВКА РУЧКИ, РЕКОМЕНДУЕТСЯ ПРИМЕНЯТЬ ТИП-ОН ЛИБО СКРЫТУЮ РУЧКУ, МОНТИРУЕМУЮ В БОКОВИНЫ ФАСАДА.

## ПРЕМЬЕР

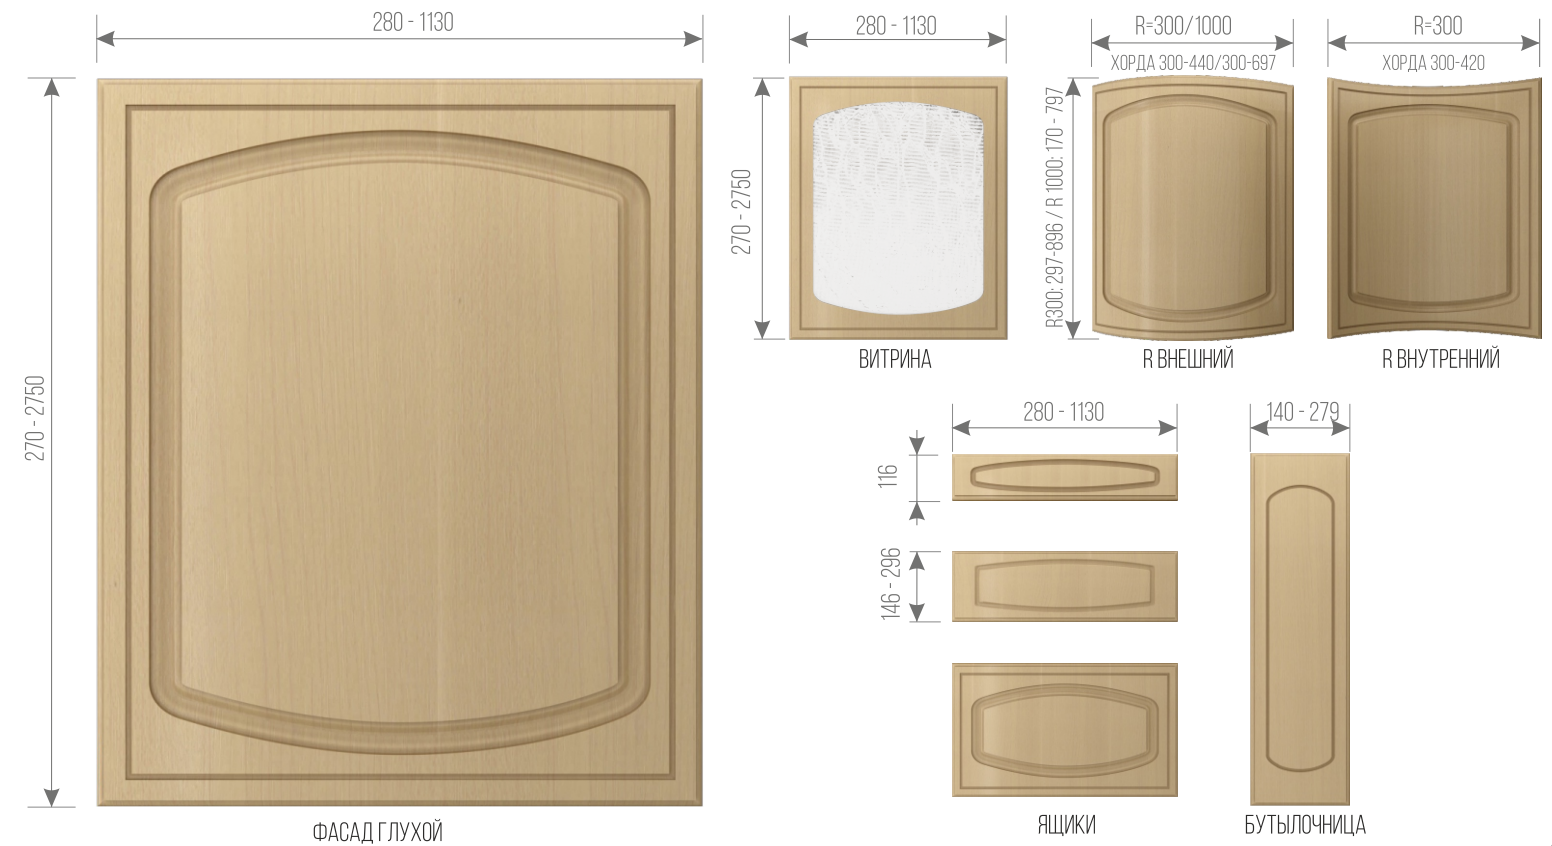


**ДОПОЛНИТЕЛЬНАЯ ИНФОРМАЦИЯ:** ТОЛЩИНА ФАСАДА: 16, 19 ММ  
НАНЕСЕНИЕ ПАТИНЫ: НЕ ВОЗМОЖНО

ДОБАВЛЕНИЕ КОСИЧКИ: НЕ ВОЗМОЖНО  
ВИТРИНА РЕШЕТКА: НЕ ВОЗМОЖНО




# АЗИЯ

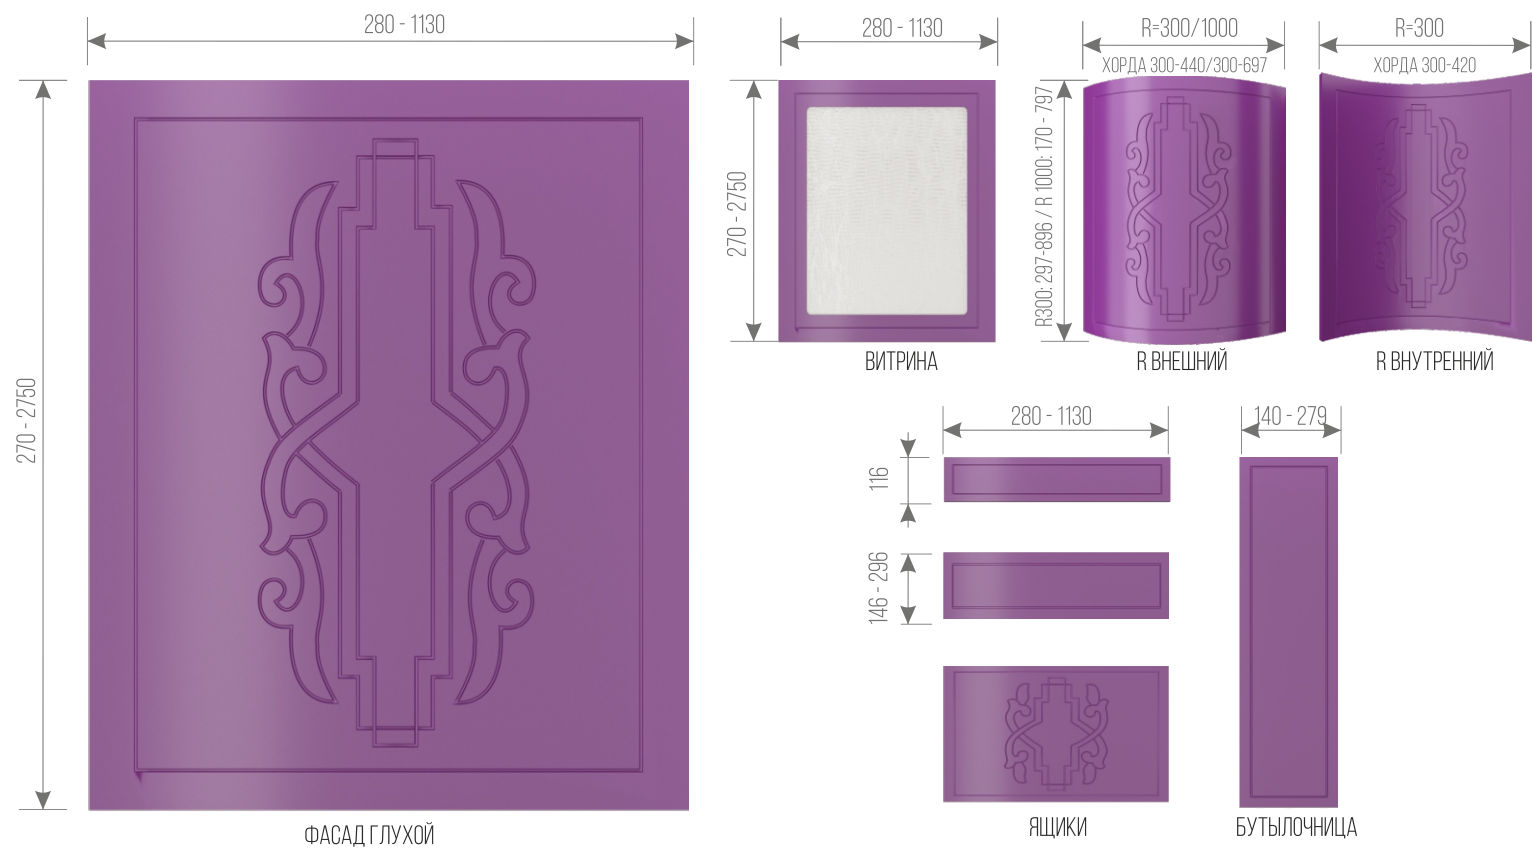

**ДОПОЛНИТЕЛЬНАЯ ИНФОРМАЦИЯ:** ТОЛЩИНА ФАСАДА: 16, 19 мм  
НАНЕСЕНИЕ ПАТИНЫ: ВОЗМОЖНО

ДОБАВЛЕНИЕ КОСИЧКИ: НЕ ВОЗМОЖНО  
ВИТРИНА РЕШЕТКА: НЕ ВОЗМОЖНО


# ВЕНЗЕЛЬ

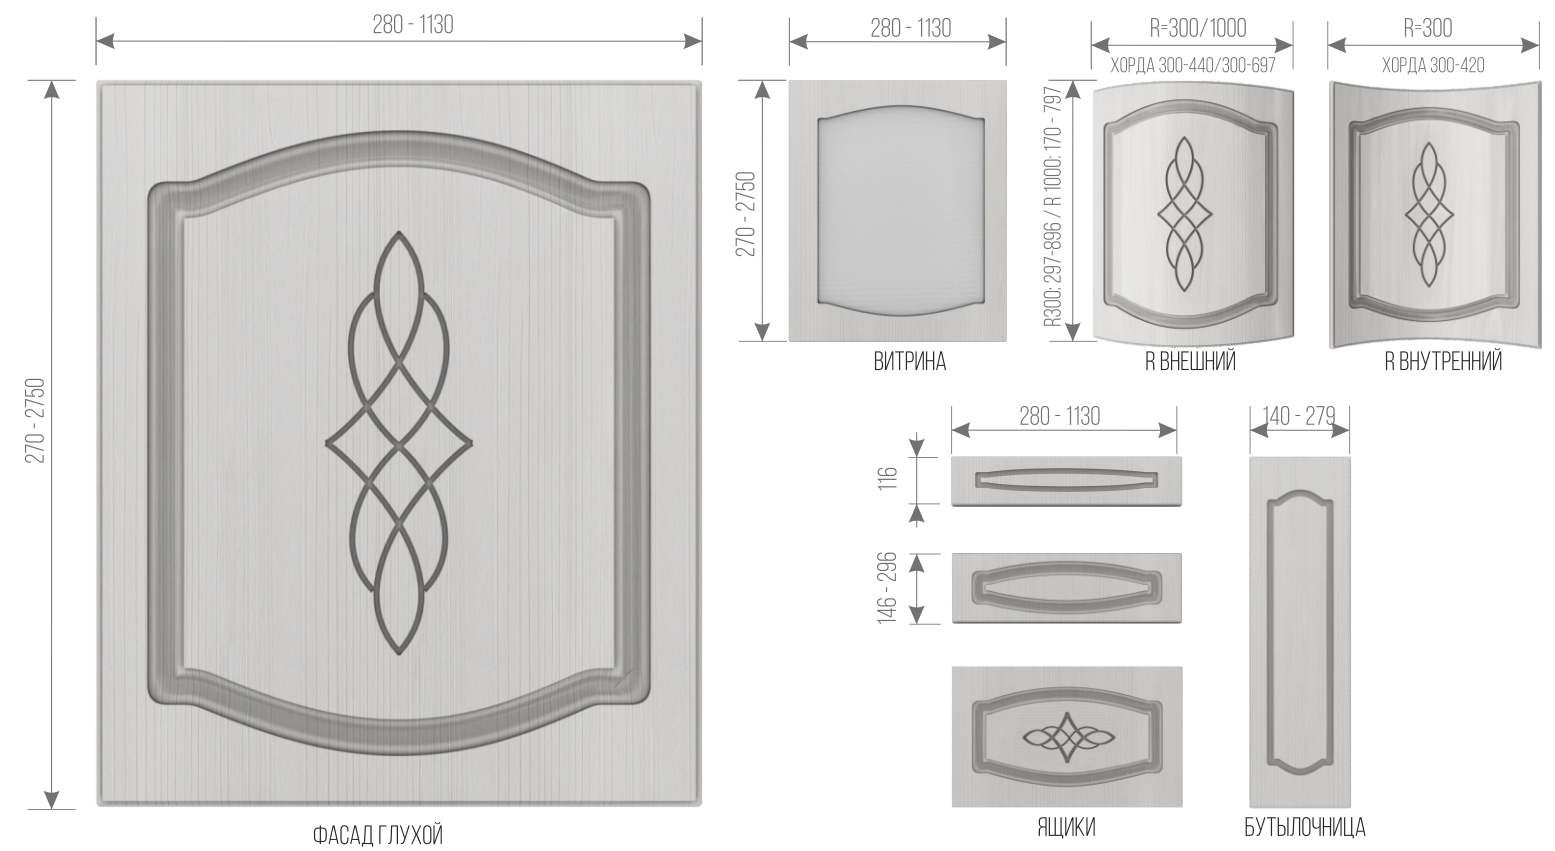

**ДОПОЛНИТЕЛЬНАЯ ИНФОРМАЦИЯ:** ТОЛЩИНА ФАСАДА: 16, 19 мм  
НАНЕСЕНИЕ ПАТИНЫ: ВОЗМОЖНО

ДОБАВЛЕНИЕ КОСИЧКИ: НЕ ВОЗМОЖНО  
ВИТРИНА РЕШЕТКА: НЕ ВОЗМОЖНО


# АЗИЯ 3

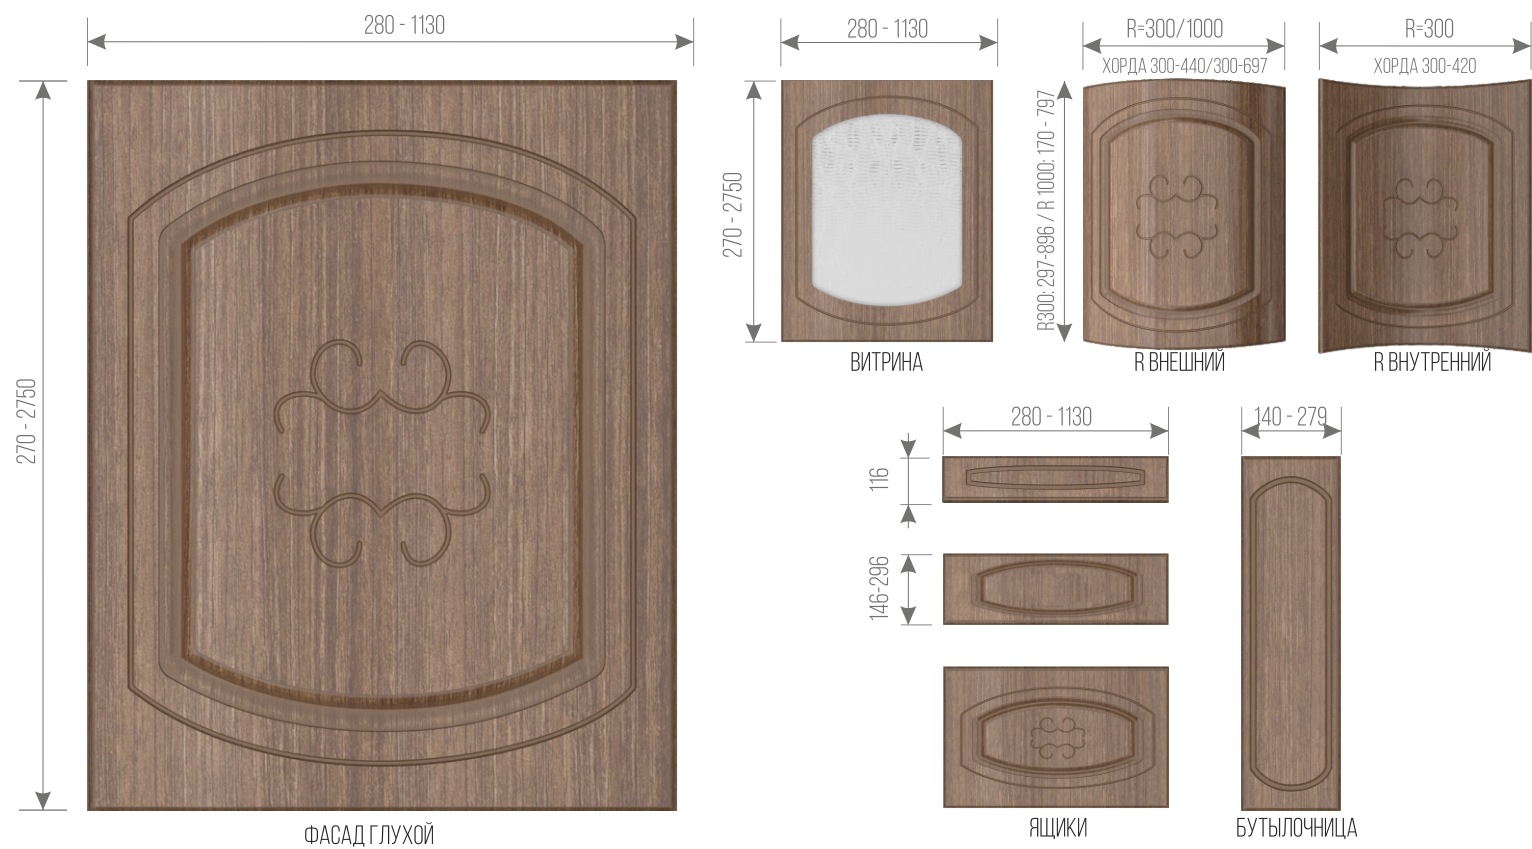

**ДОПОЛНИТЕЛЬНАЯ ИНФОРМАЦИЯ:** ТОЛЩИНА ФАСАДА: 16, 19 мм  
НАНЕСЕНИЕ ПАТИНЫ: ВОЗМОЖНО

ДОБАВЛЕНИЕ КОСИЧКИ: НЕ ВОЗМОЖНО  
ВИТРИНА РЕШЕТКА: НЕ ВОЗМОЖНО

# ВЕНЗЕЛЬ БЕЗ РАМКИ

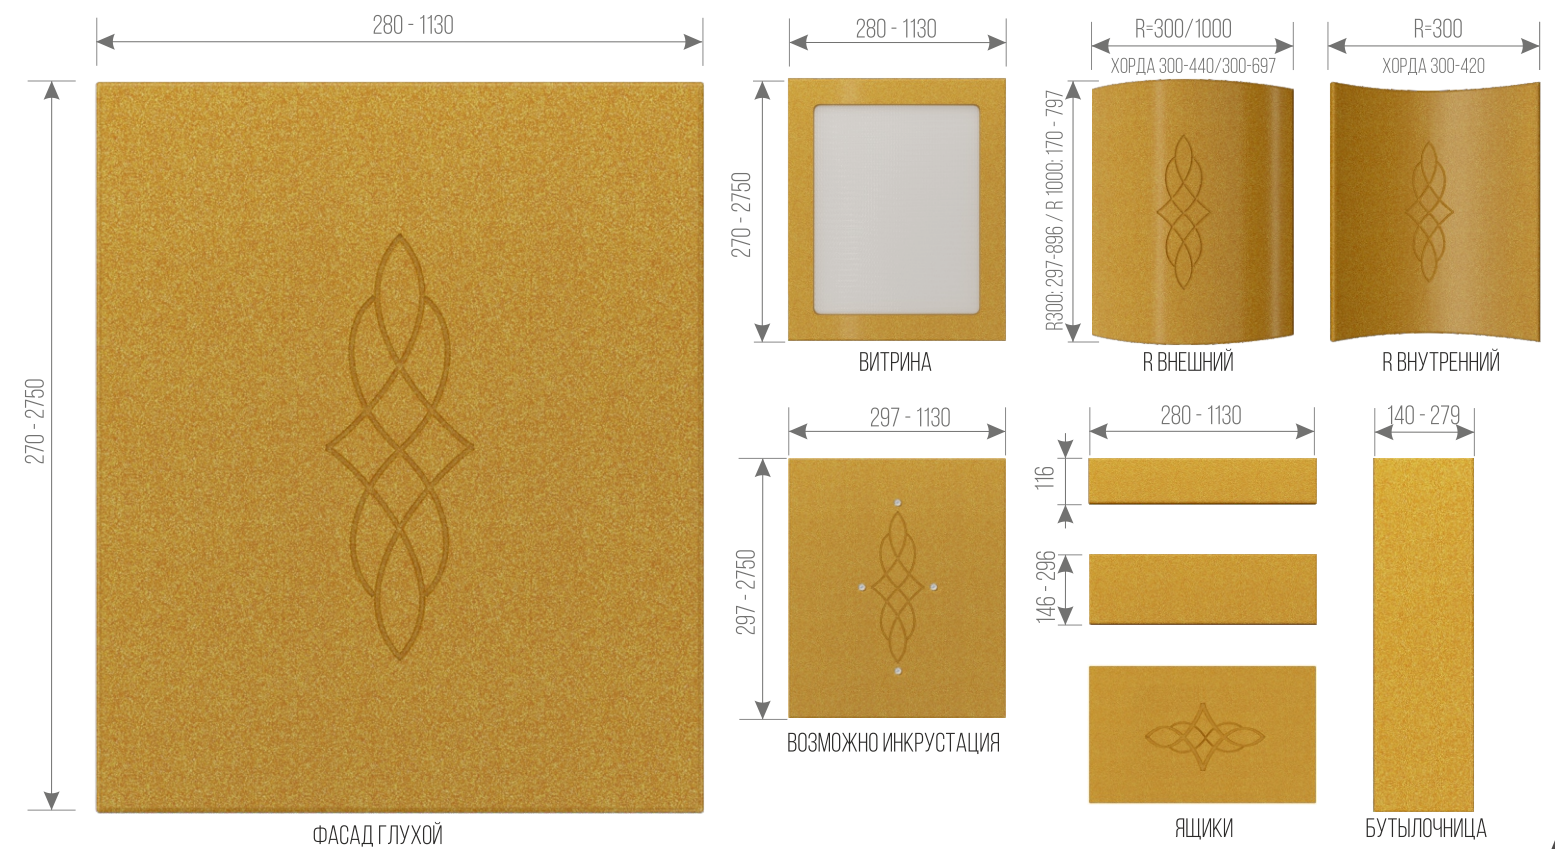


**ДОПОЛНИТЕЛЬНАЯ ИНФОРМАЦИЯ:** ТОЛЩИНА ФАСАДА: 16, 19 мм  
НАНЕСЕНИЕ ПАТИНЫ: НЕ ВОЗМОЖНО

ДОБАВЛЕНИЕ КОСИЧКИ: НЕ ВОЗМОЖНО  
ВИТРИНА РЕШЕТКА: НЕ ВОЗМОЖНО




# МОДЕРН

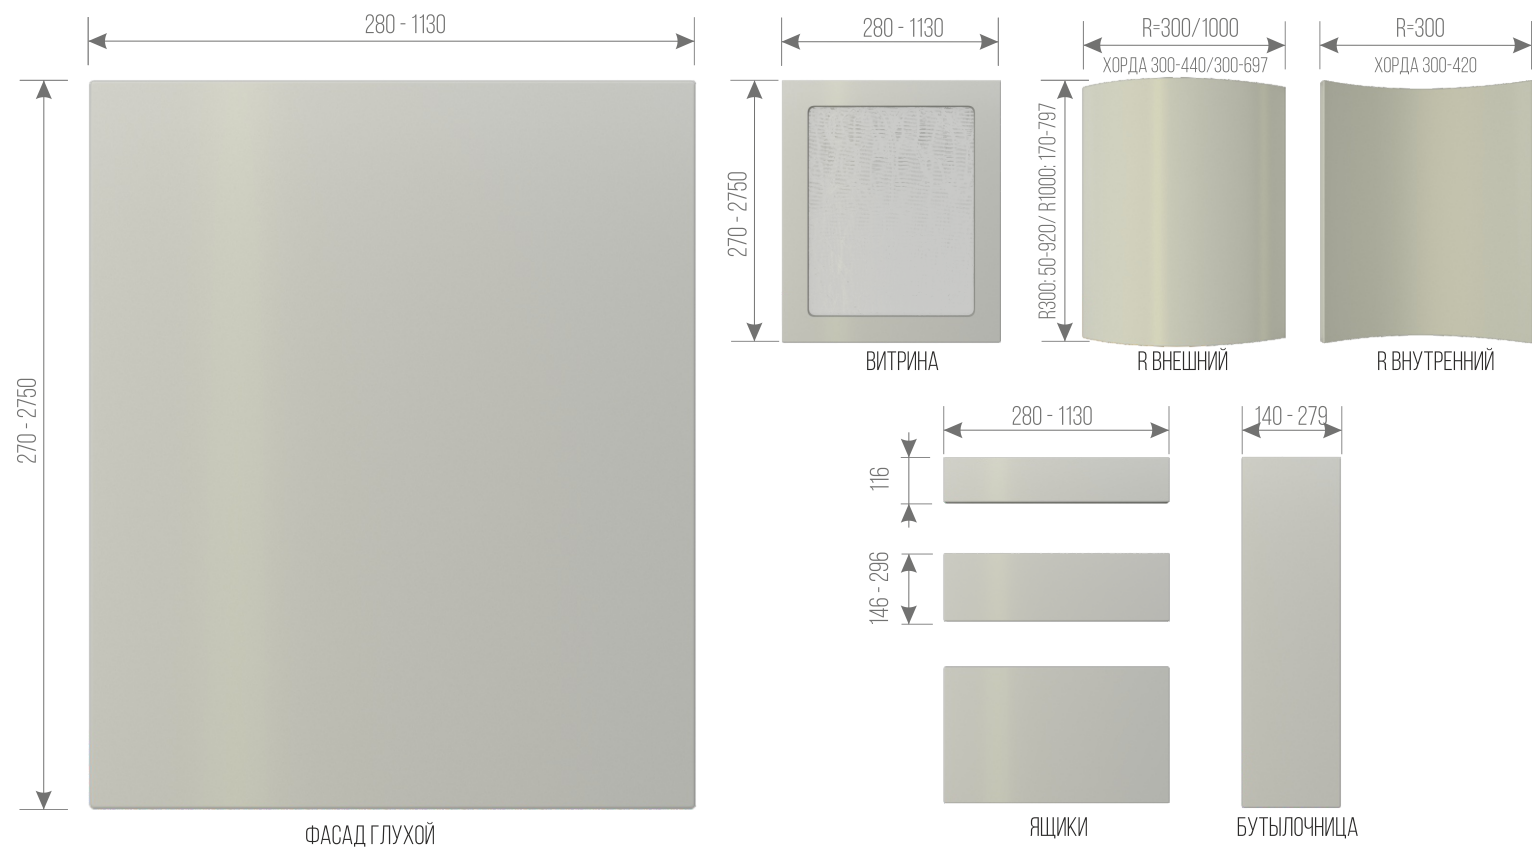

**ДОПОЛНИТЕЛЬНАЯ ИНФОРМАЦИЯ:** ТОЛЩИНА ФАСАДА: 16, 19 ММ  
НАНЕСЕНИЕ ПАТИНЫ: НЕ ВОЗМОЖНО

ДОБАВЛЕНИЕ КОСИЧКИ: НЕ ВОЗМОЖНО  
ВИТРИНА РЕШЕТКА: НЕ ВОЗМОЖНО


# ГОРИЗОНТ

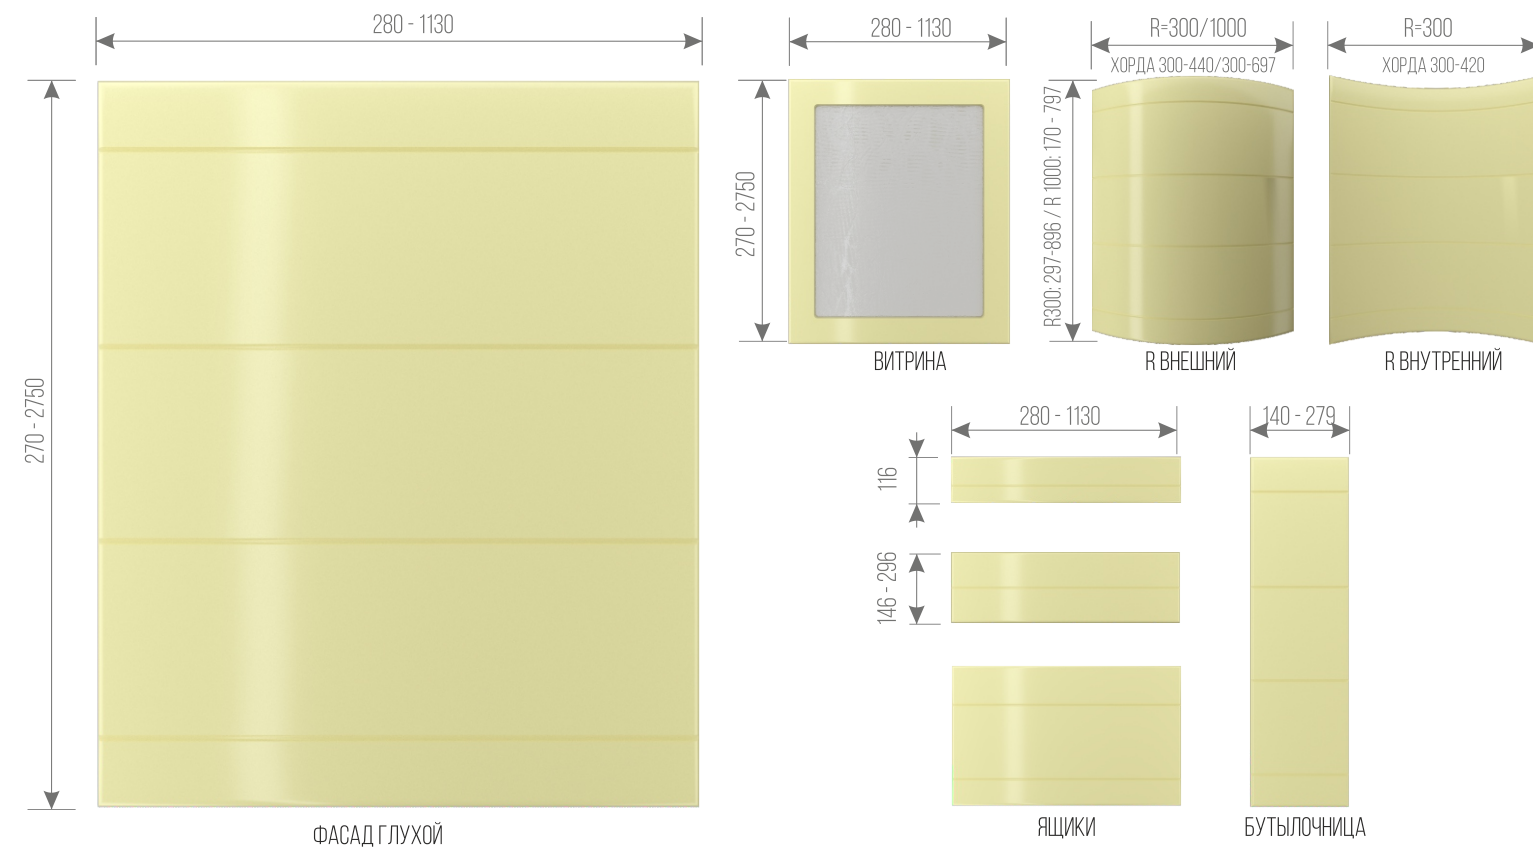

**ДОПОЛНИТЕЛЬНАЯ ИНФОРМАЦИЯ:** ТОЛЩИНА ФАСАДА: 16, 19 ММ  
НАНЕСЕНИЕ ПАТИНЫ: ВОЗМОЖНО

ДОБАВЛЕНИЕ КОСИЧКИ: ВОЗМОЖНО  
ВИТРИНА РЕШЕТКА: НЕ ВОЗМОЖНО  
**\*ВОЗМОЖНО СОВМЕЩЕНИЕ ПОЛОС**


# АБСТРАКЦИЯ

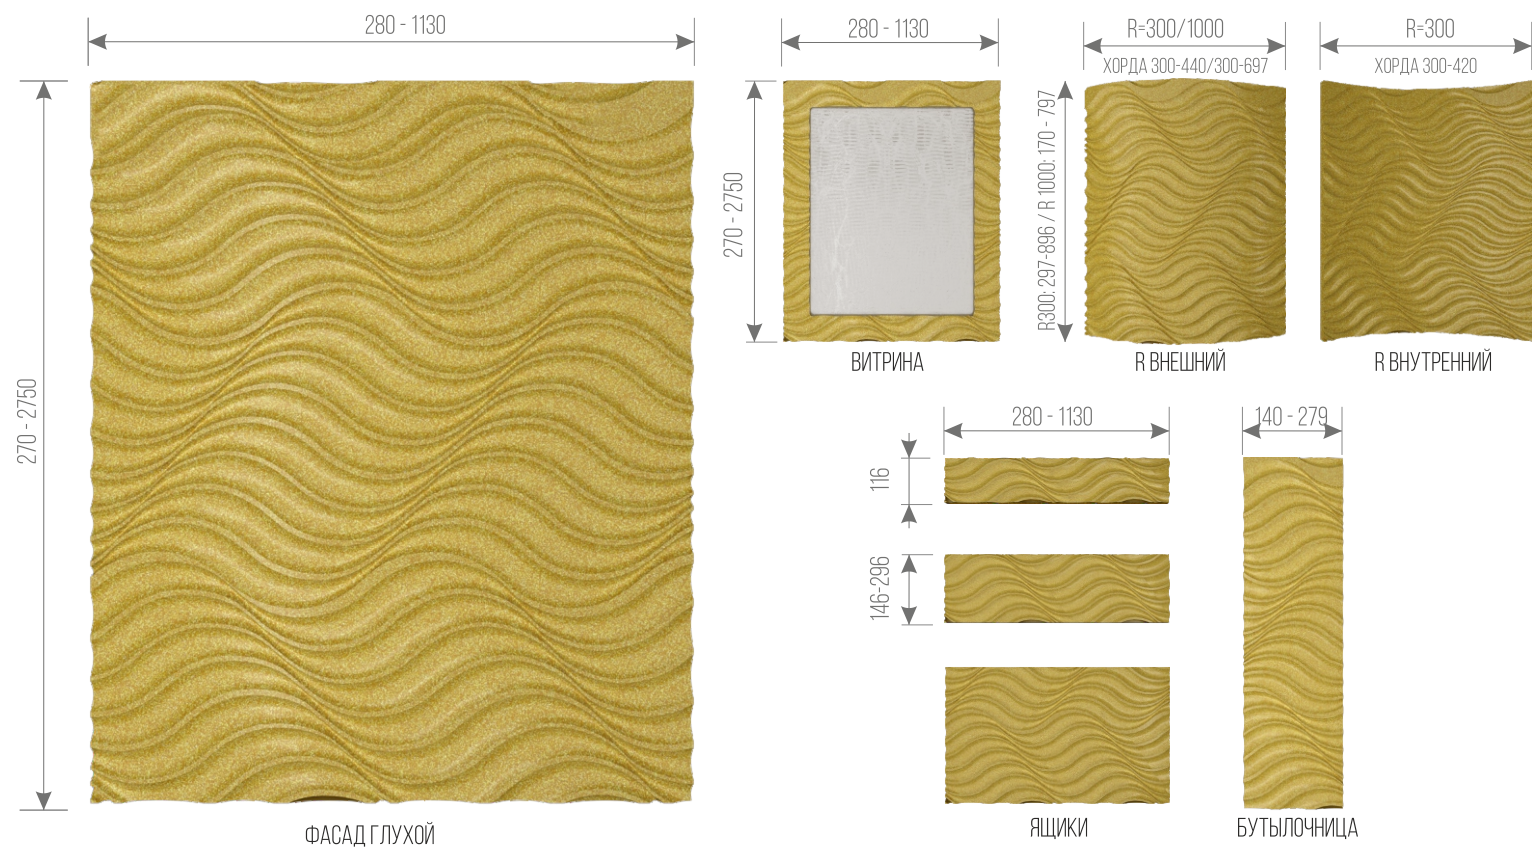

**ДОПОЛНИТЕЛЬНАЯ ИНФОРМАЦИЯ:** ТОЛЩИНА ФАСАДА: 19 ММ  
НАНЕСЕНИЕ ПАТИНЫ: НЕ ВОЗМОЖНО  
ДОБАВЛЕНИЕ КОСИЧКИ: НЕ ВОЗМОЖНО

ВИТРИНА РЕШЕТКА: НЕ ВОЗМОЖНО  
**\*НЕ ВОЗМОЖНО УСТАНОВКА РУЧКИ, РЕКОМЕНДУЕТСЯ ПРИМЕНЯТЬ TIP-ON ЛИБО СКРЫТУЮ РУЧКУ, МОНТИРУЕМУЮ В БОКОВИНЫ ФАСАДА. РИСУНОК НА ФАСАДАХ НЕ СОВМЕЩАЕТСЯ**

# ГОРИЗОНТ 2

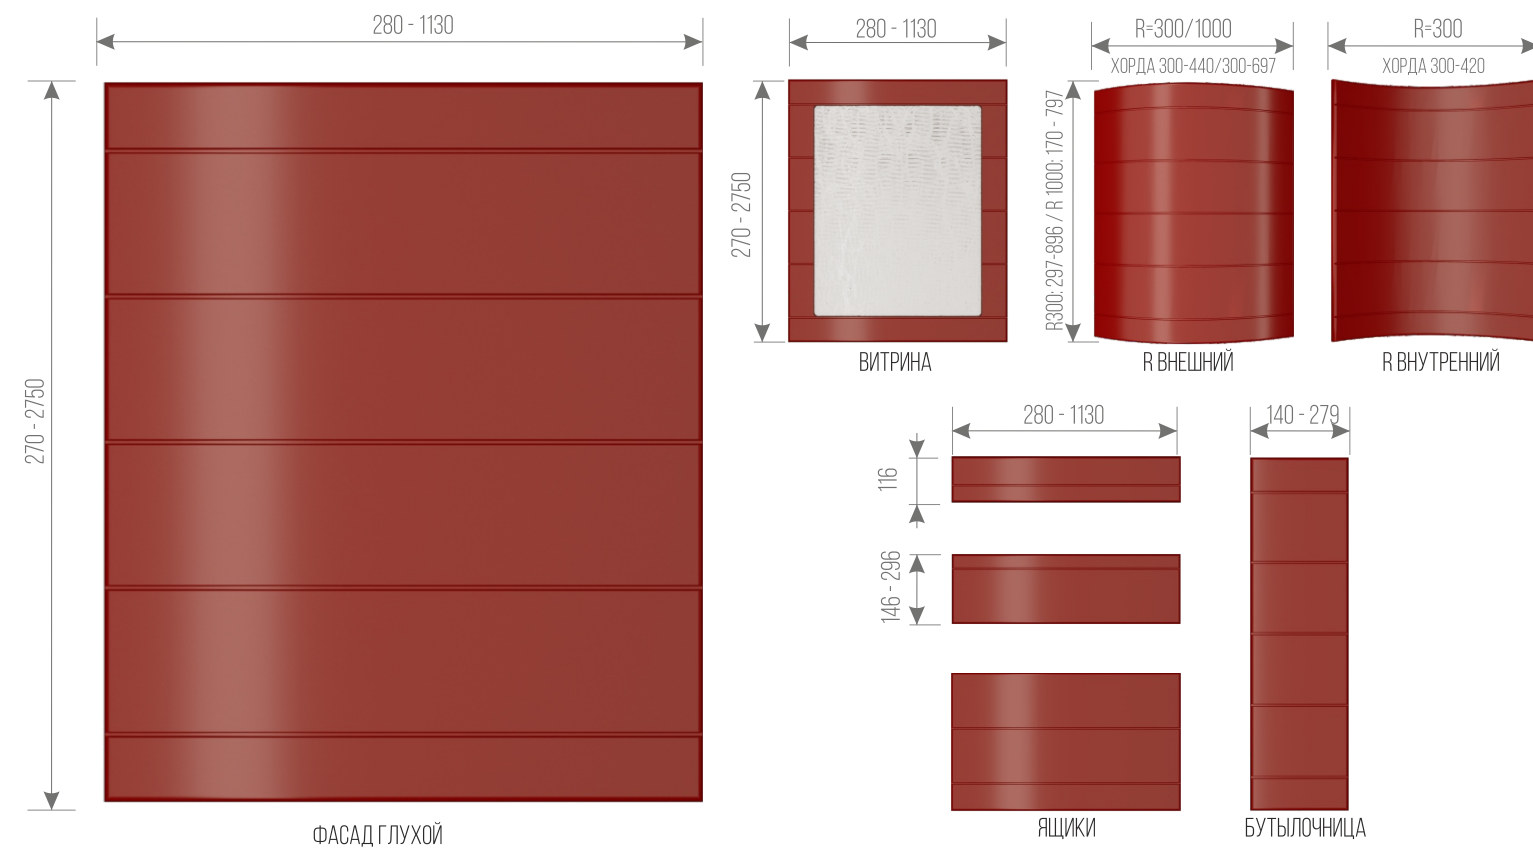


**ДОПОЛНИТЕЛЬНАЯ ИНФОРМАЦИЯ:** ТОЛЩИНА ФАСАДА: 16, 19 ММ  
НАНЕСЕНИЕ ПАТИНЫ: ВОЗМОЖНО

ДОБАВЛЕНИЕ КОСИЧКИ: НЕ ВОЗМОЖНО  
ВИТРИНА РЕШЕТКА: НЕ ВОЗМОЖНО  
**\*ВОЗМОЖНО СОВМЕЩЕНИЕ ПОЛОС**




# ВОЛНА

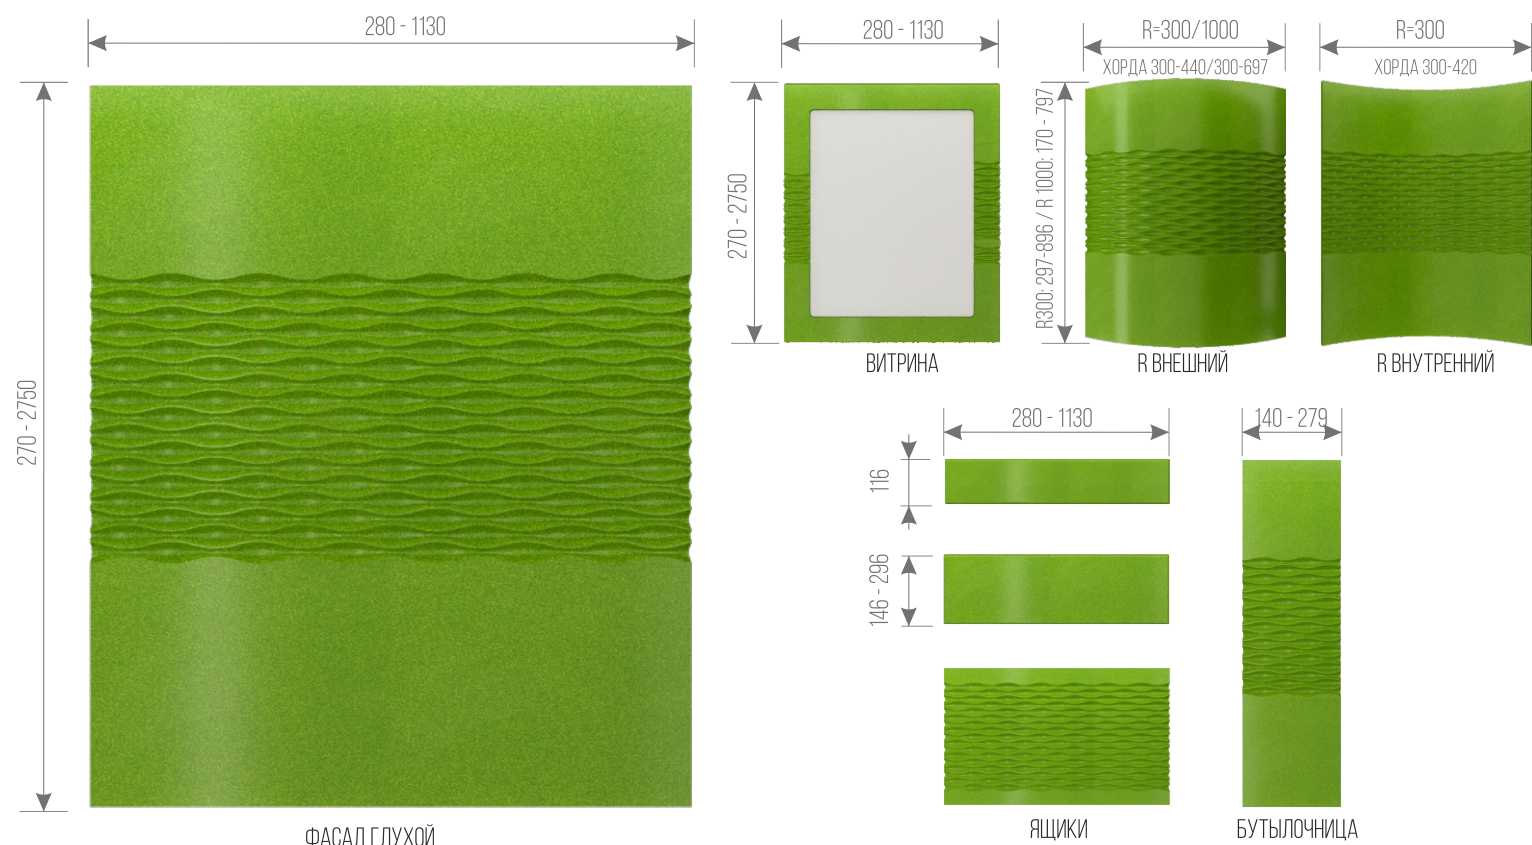

**ДОПОЛНИТЕЛЬНАЯ ИНФОРМАЦИЯ:** ТОЛЩИНА ФАСАДА: 19 ММ  
НАНЕСЕНИЕ ПАТИНЫ: НЕ ВОЗМОЖНО

ДОБАВЛЕНИЕ КОСИЧКИ: НЕ ВОЗМОЖНО  
ВИТРИНА РЕШЕТКА: НЕ ВОЗМОЖНО


# РОЗА

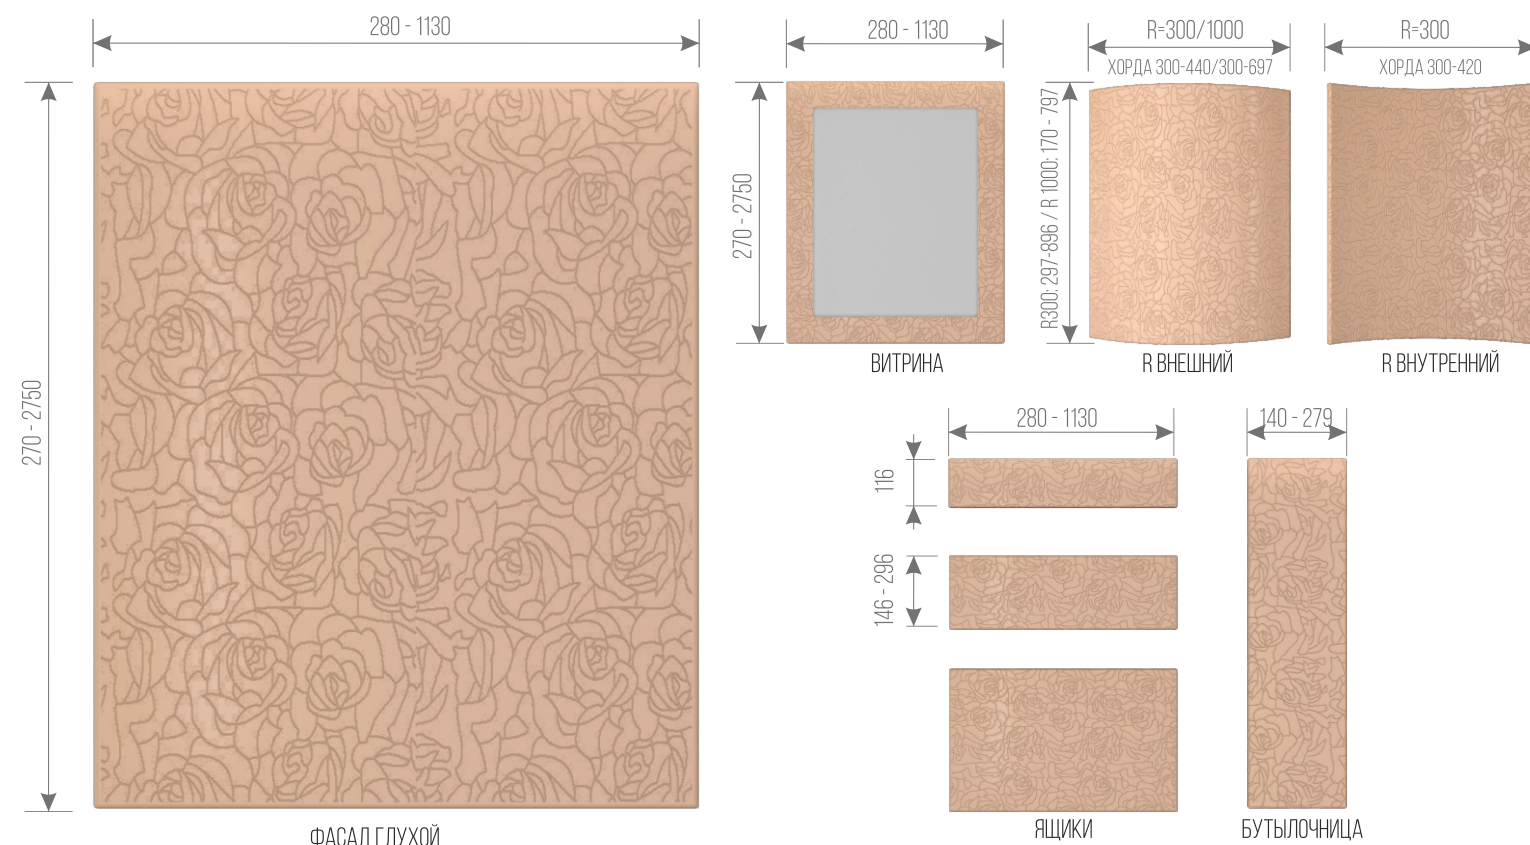

**ДОПОЛНИТЕЛЬНАЯ ИНФОРМАЦИЯ:** ТОЛЩИНА ФАСАДА: 16, 19 ММ  
НАНЕСЕНИЕ ПАТИНЫ: НЕ ВОЗМОЖНО

ДОБАВЛЕНИЕ КОСИЧКИ: НЕ ВОЗМОЖНО  
ВИТРИНА РЕШЕТКА: НЕ ВОЗМОЖНО  
**\*РИСУНОК НА ФАСАДАХ НЕ СОВМЕЩАЕТСЯ (КРОМЕ СЕРИЙНОЙ МЕБЕЛИ)**


# ВОЛНА 3D

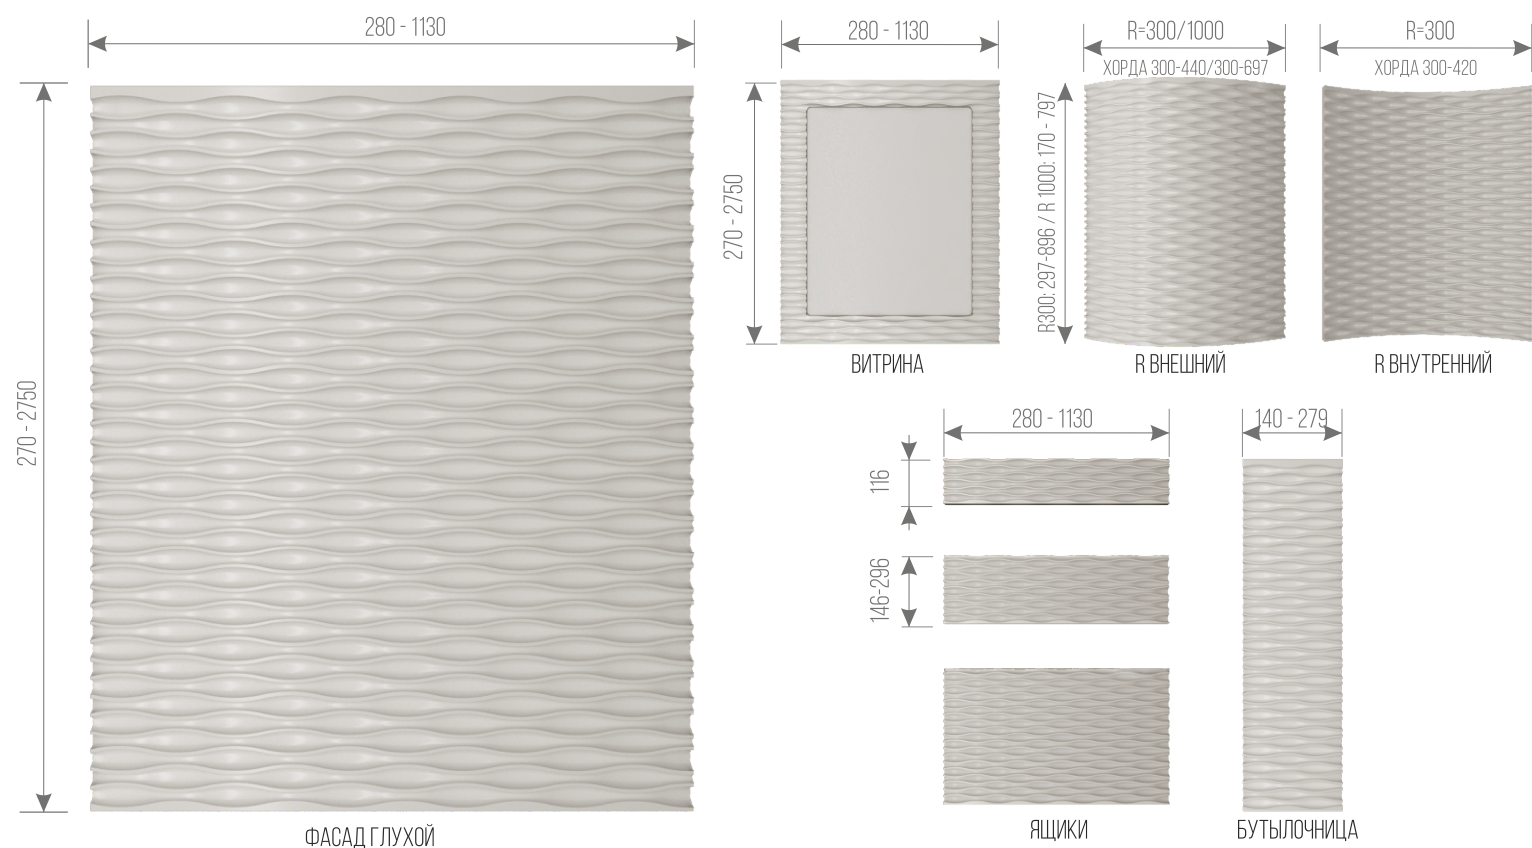

**ДОПОЛНИТЕЛЬНАЯ ИНФОРМАЦИЯ:** ТОЛЩИНА ФАСАДА: 19 ММ  
НАНЕСЕНИЕ ПАТИНЫ: НЕ ВОЗМОЖНО  
ДОБАВЛЕНИЕ КОСИЧКИ: НЕ ВОЗМОЖНО

ВИТРИНА РЕШЕТКА: НЕ ВОЗМОЖНО  
**\*НЕ ВОЗМОЖНО УСТАНОВКА РУЧКИ, РЕКОМЕНДУЕТСЯ ПРИМЕНЯТЬ ТИП-ОН ЛИБО СКРЫТУЮ РУЧКУ, МОНТИРУЕМУЮ В БОКОВИНЫ ФАСАДА. РИСУНОК НА ФАСАДАХ НЕ СОВМЕЩАЕТСЯ**

# ОСКОЛКИ

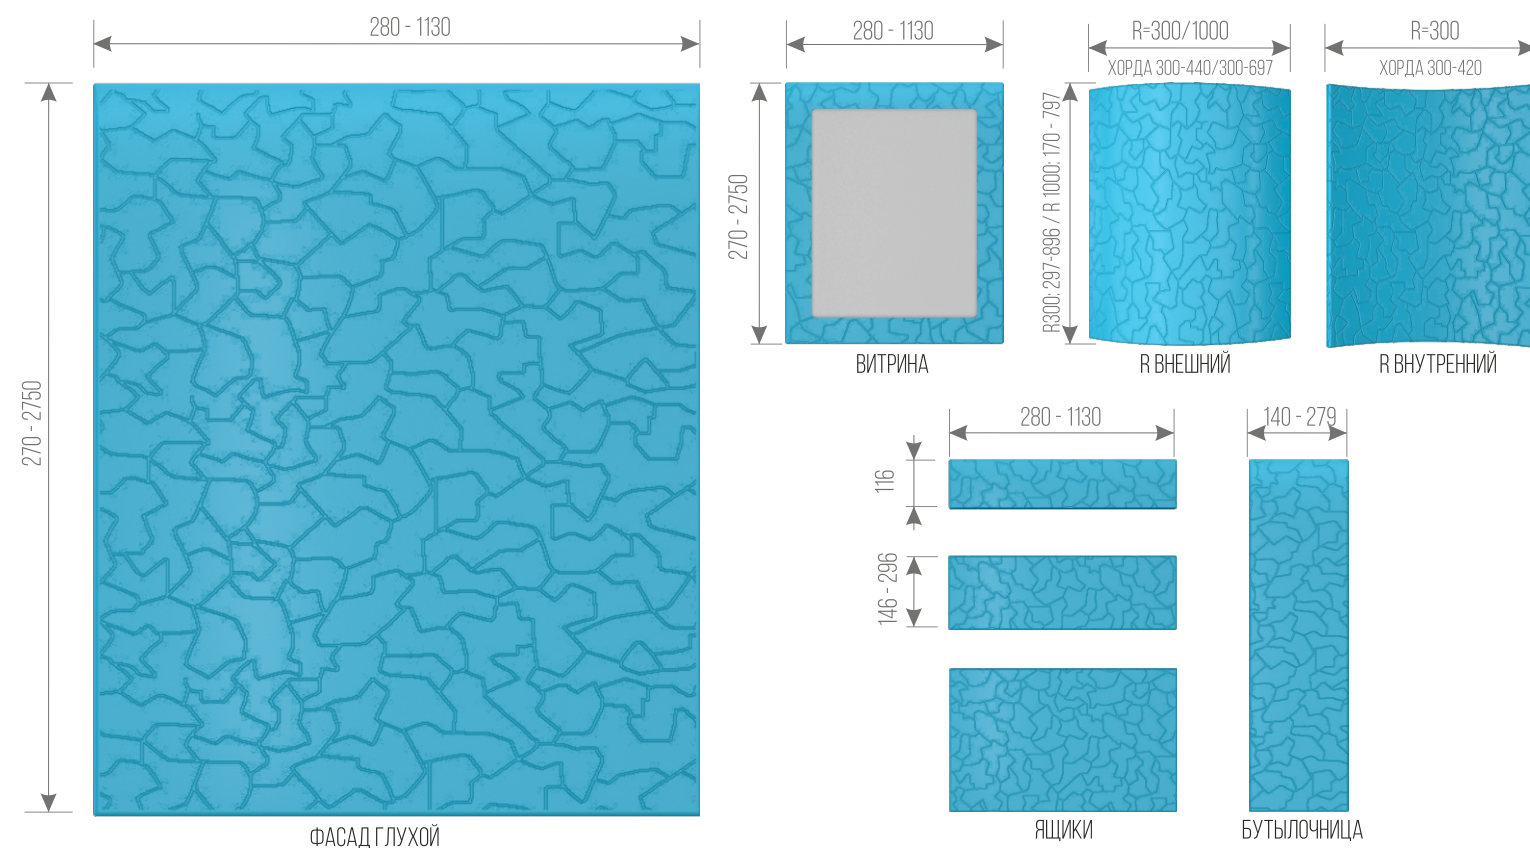


**ДОПОЛНИТЕЛЬНАЯ ИНФОРМАЦИЯ:** ТОЛЩИНА ФАСАДА: 16, 19 ММ  
НАНЕСЕНИЕ ПАТИНЫ: НЕ ВОЗМОЖНО

ДОБАВЛЕНИЕ КОСИЧКИ: НЕ ВОЗМОЖНО  
ВИТРИНА РЕШЕТКА: НЕ ВОЗМОЖНО  
**\*РИСУНОК НА ФАСАДАХ НЕ СОВМЕЩАЕТСЯ (КРОМЕ СЕРИЙНОЙ МЕБЕЛИ)**




# СТРИТ 1

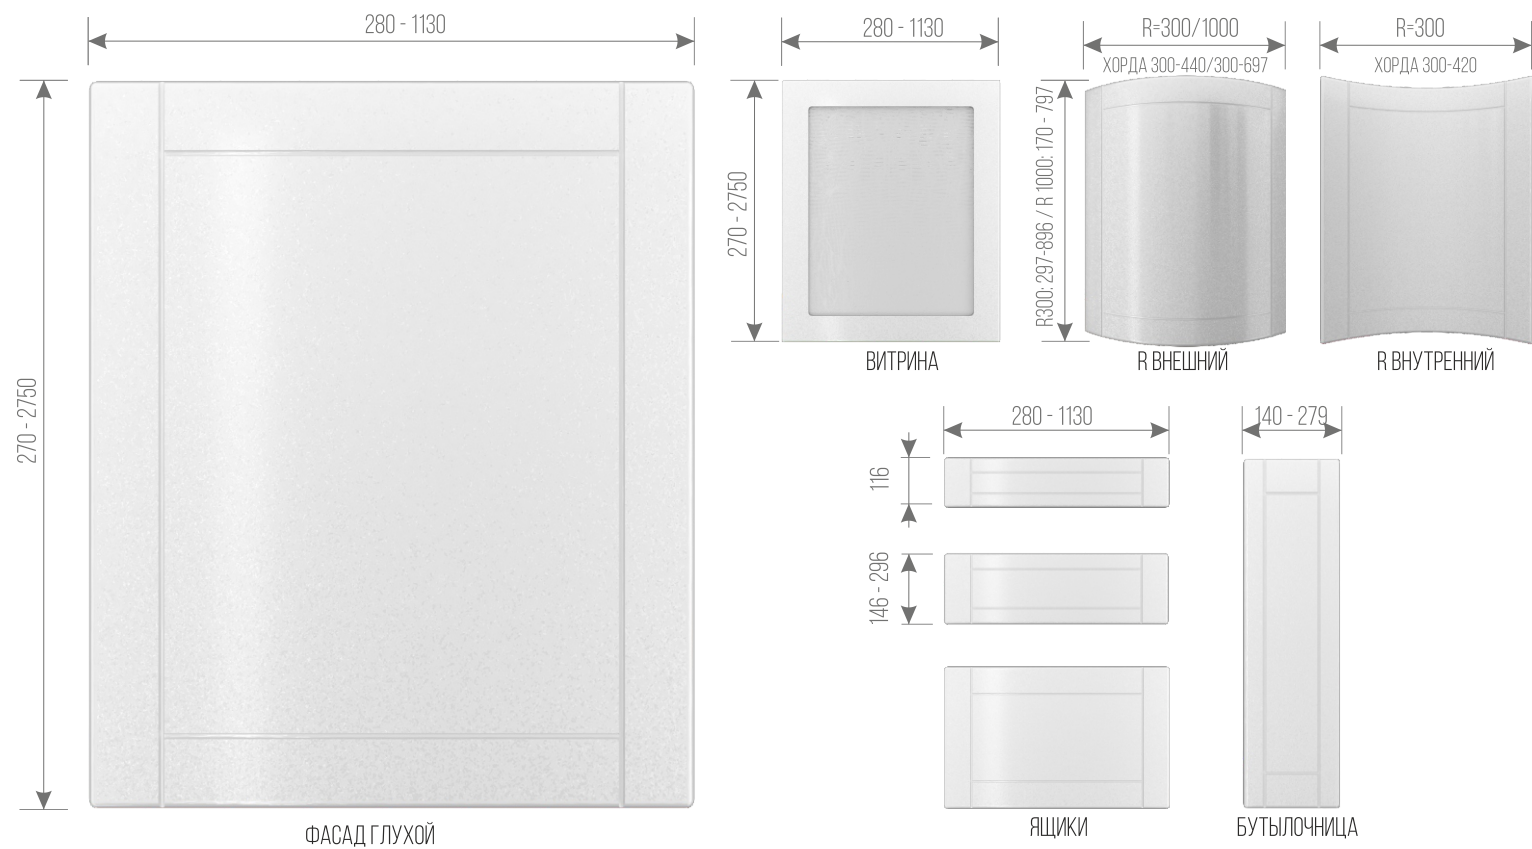

**ДОПОЛНИТЕЛЬНАЯ ИНФОРМАЦИЯ:** ТОЛЩИНА ФАСАДА: 16, 19 ММ  
НАНЕСЕНИЕ ПАТИНЫ: ВОЗМОЖНО

ДОБАВЛЕНИЕ КОСИЧКИ: НЕ ВОЗМОЖНО  
ВИТРИНА РЕШЕТКА: НЕ ВОЗМОЖНО


# СТРИТ 5

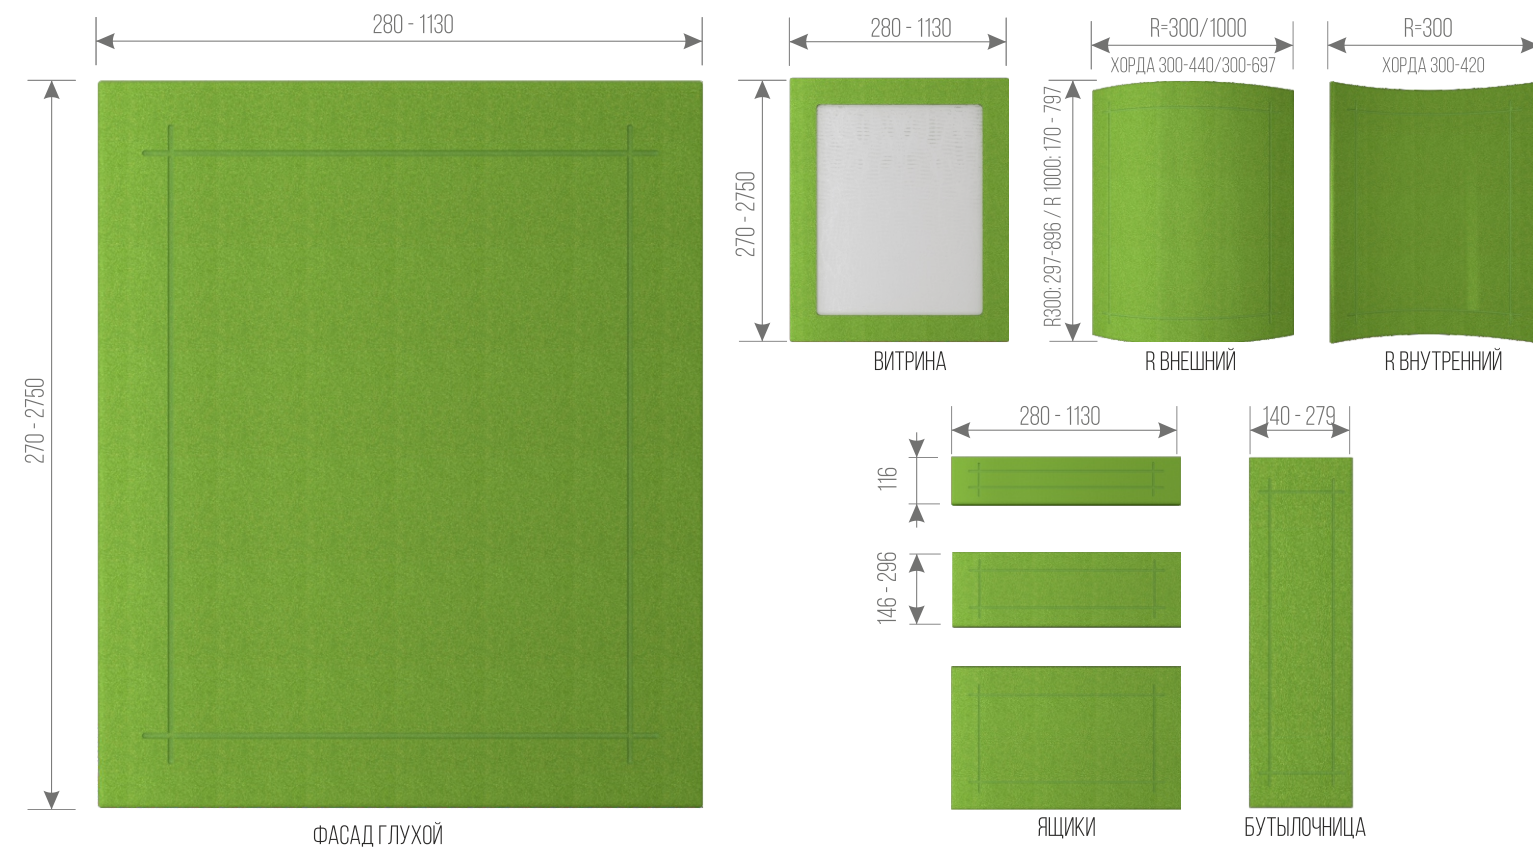

**ДОПОЛНИТЕЛЬНАЯ ИНФОРМАЦИЯ:** ТОЛЩИНА ФАСАДА: 16, 19 ММ  
НАНЕСЕНИЕ ПАТИНЫ: ВОЗМОЖНО

ДОБАВЛЕНИЕ КОСИЧКИ: НЕ ВОЗМОЖНО  
ВИТРИНА РЕШЕТКА: НЕ ВОЗМОЖНО

# СТРИТ 3

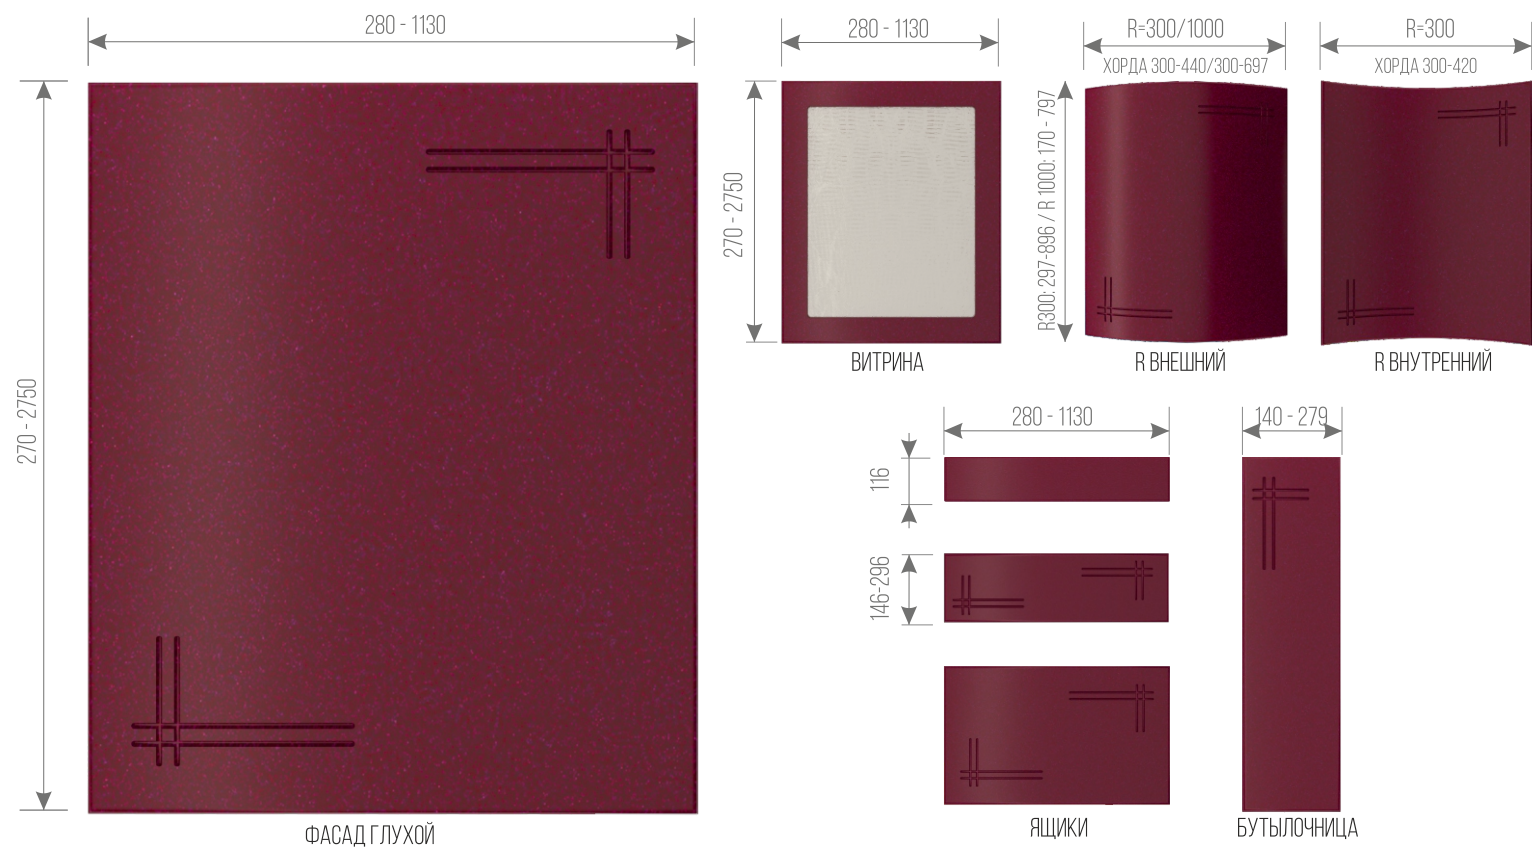


**ДОПОЛНИТЕЛЬНАЯ ИНФОРМАЦИЯ:** ТОЛЩИНА ФАСАДА: 16, 19 ММ  
НАНЕСЕНИЕ ПАТИНЫ: ВОЗМОЖНО

ДОБАВЛЕНИЕ КОСИЧКИ: НЕ ВОЗМОЖНО  
ВИТРИНА РЕШЕТКА: НЕ ВОЗМОЖНО

**\*МОЖЕТ БЫТЬ ВЫПОЛНЕН ПО ЭСКИЗУ ЗАКАЗЧИКА**

# СТРИТ 7

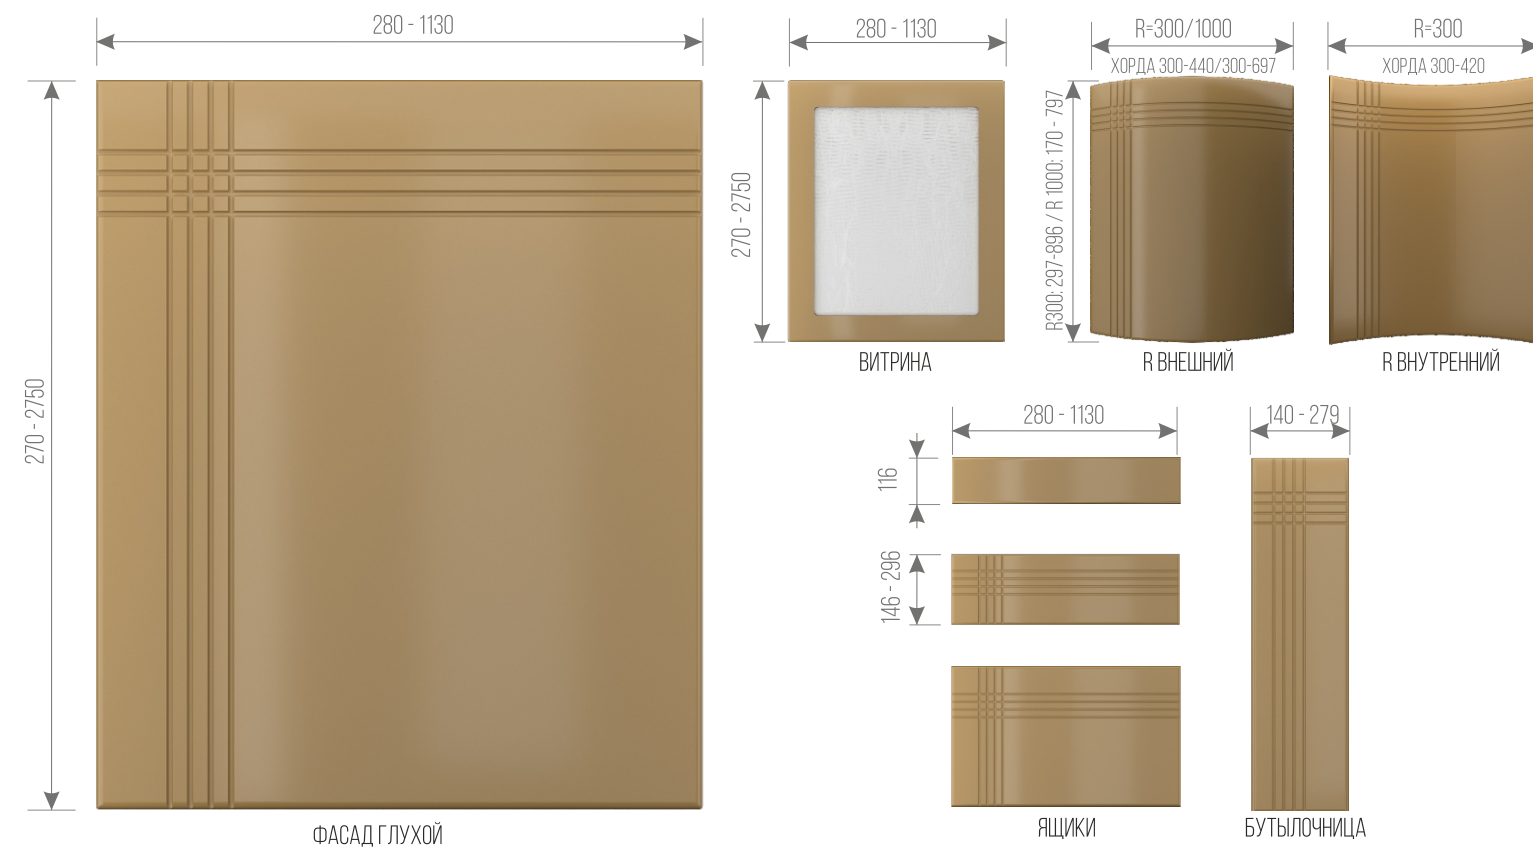

**ДОПОЛНИТЕЛЬНАЯ ИНФОРМАЦИЯ:** ТОЛЩИНА ФАСАДА: 16, 19 ММ  
НАНЕСЕНИЕ ПАТИНЫ: ВОЗМОЖНО

ДОБАВЛЕНИЕ КОСИЧКИ: НЕ ВОЗМОЖНО  
ВИТРИНА РЕШЕТКА: НЕ ВОЗМОЖНО

**\*МОЖЕТ БЫТЬ ВЫПОЛНЕН ПО ЭСКИЗУ ЗАКАЗЧИКА**



## ПАТИНИРОВАНИЕ. ПОЛНАЯ ЗАЛИВКА



СЕРЕБРО



ЗОЛОТО




СВЕТЛО-КОРИЧНЕВАЯ



ТЕМНО-КОРИЧНЕВАЯ

## ПАТИНИРОВАНИЕ. ТЕМНЕЕ К УГЛАМ

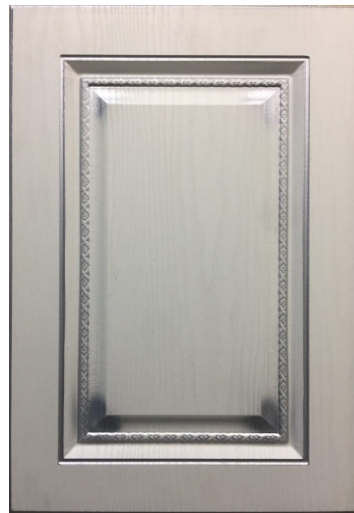

СЕРЕБРО



ЗОЛОТО



СВЕТЛО-КОРИЧНЕВАЯ



ТЕМНО-КОРИЧНЕВАЯ

## ПАТИНИРОВАНИЕ. КОНТУРНОЕ



СЕРЕБРО



ЗОЛОТО




СВЕТЛО-КОРИЧНЕВАЯ




ТЕМНО-КОРИЧНЕВАЯ

## РЕШЕТКИ ХДФ

РЕШЕТКА КРАШЕНАЯ

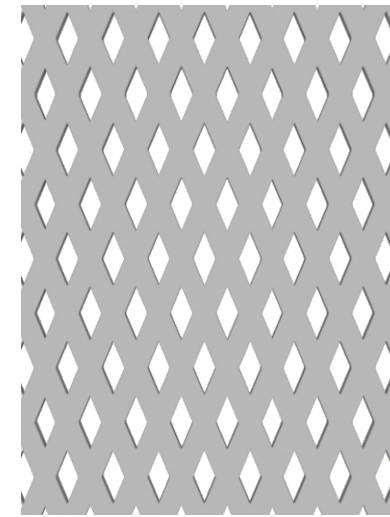


РЕШЕТКА В ПЛЕНКЕ ПВХ

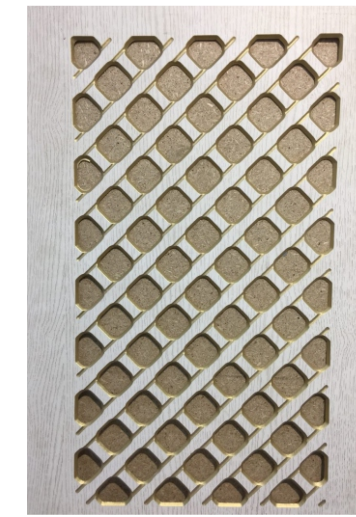

\*ВОЗМОЖНО НАНЕСЕНИЕ ПАТИНЫ

РЕШЕТКА-ВИТРИНА (ФРЕЗЕРОВКА)

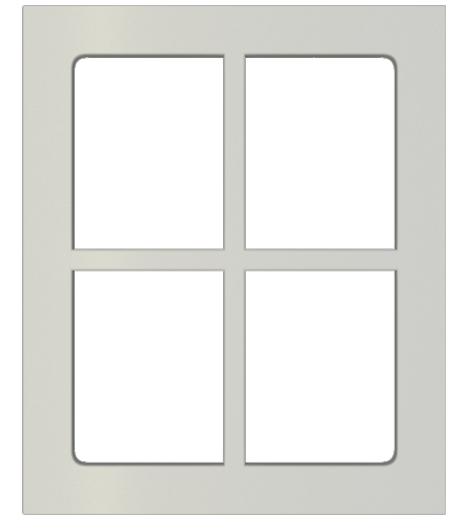

## КОСИЧКИ



АРАФАТ 10 мм

ЦВЕТОЧЕК 10 мм

РИКАРДО 7 мм

## СВЕТОВЫЕ ПЛАНКИ



МОДЕРН  
ВЫСОТА 40 мм, 50 мм, 60 мм  
\*ПРИ НАЛИЧИИ ТОРЦА №3, ВОЗМОЖНО НАНЕСЕНИЕ ПАТИНЫ

3 ПОЛОСКИ  
ВЫСОТА 60 мм  
\*ВОЗМОЖНО НАНЕСЕНИЕ ПАТИНЫ

С КВАДРАТАМИ  
ВЫСОТА 60 мм  
\*ВОЗМОЖНО НАНЕСЕНИЕ ПАТИНЫ

## ТОРЦЫ ФАСАДОВ




Торец №1



Торец №2




Торец №3

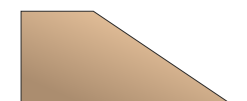

Торец: фацет




## СТРИТ 8

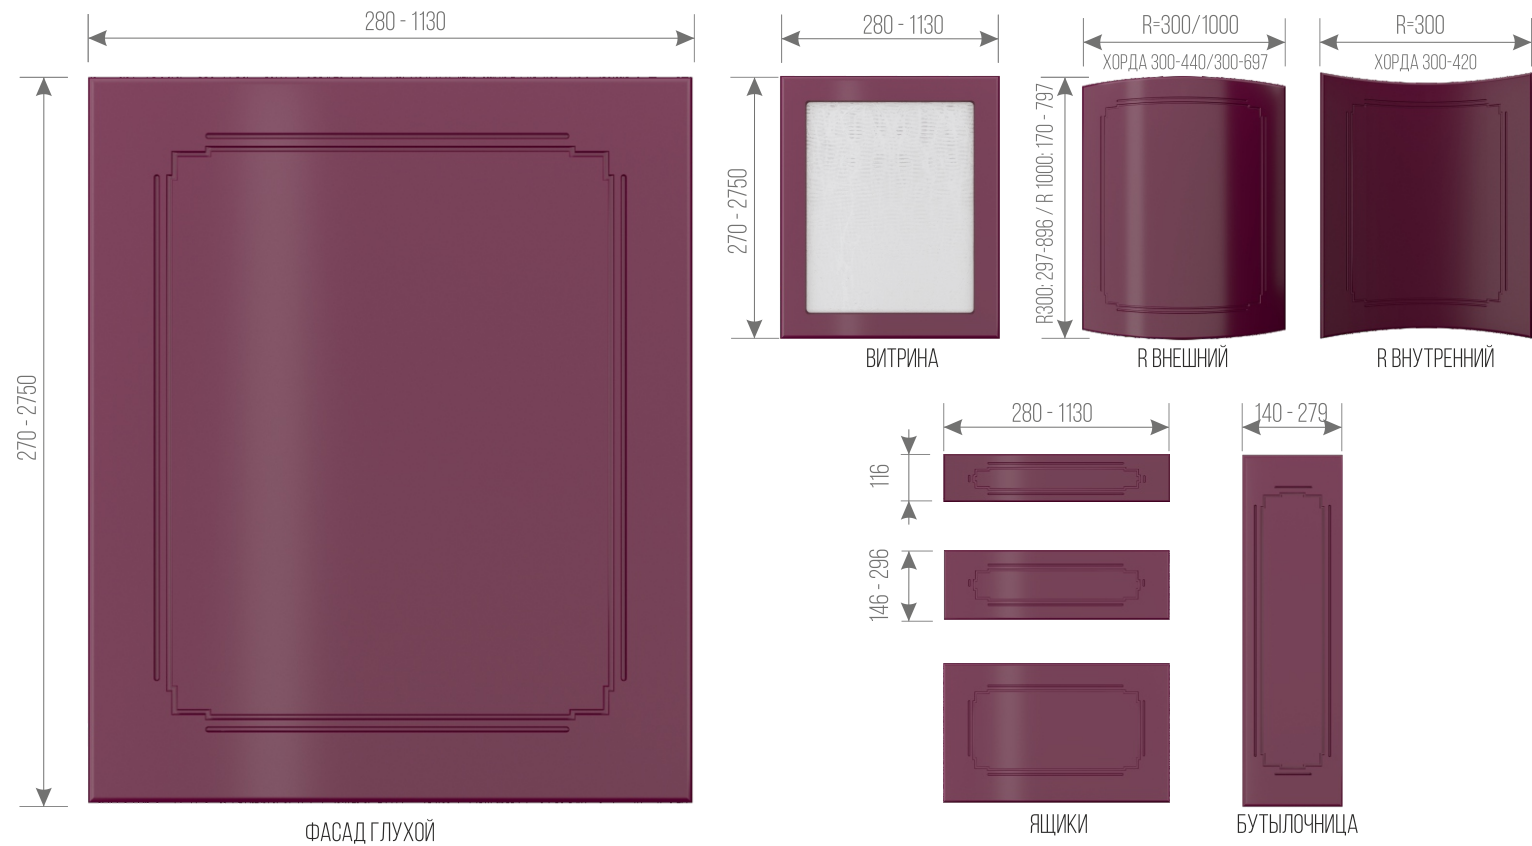

**ДОПОЛНИТЕЛЬНАЯ ИНФОРМАЦИЯ:** ТОЛЩИНА ФАСАДА: 16, 19 ММ  
НАНЕСЕНИЕ ПАТИНЫ: ВОЗМОЖНО

ДОБАВЛЕНИЕ КОСИЧКИ: НЕ ВОЗМОЖНО  
ВИТРИНА РЕШЕТКА: НЕ ВОЗМОЖНО

## ШОКОЛАД

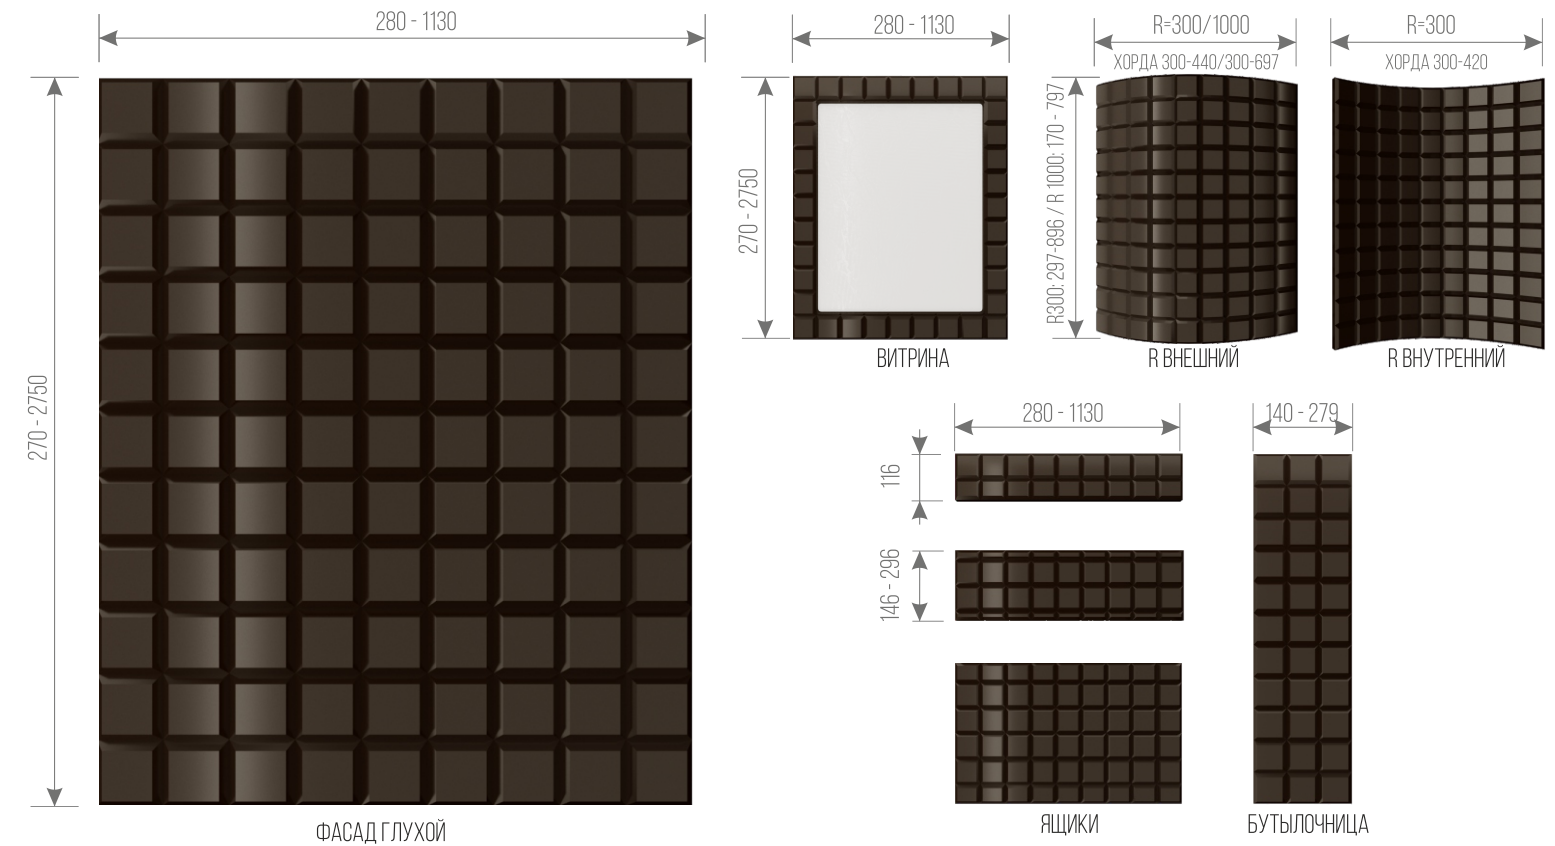


**ДОПОЛНИТЕЛЬНАЯ ИНФОРМАЦИЯ:** ТОЛЩИНА ФАСАДА: 19 ММ  
(16 ММ НА СЕРИЙНОЙ КУХНЕ)  
НАНЕСЕНИЕ ПАТИНЫ: НЕ ВОЗМОЖНО

ДОБАВЛЕНИЕ КОСИЧКИ: НЕ ВОЗМОЖНО  
ВИТРИНА РЕШЕТКА: НЕ ВОЗМОЖНО  
\*РАЗМЕР КВАДРАТА 65X65 ММ

\*БЕЗ ВОЗМОЖНОСТИ СОВМЕЩЕНИЯ  
(КРОМЕ СЕРИЙНОЙ МЕБЕЛИ)  
ТОРЕЦ ФАЦЕТ

## СТРИТ 10

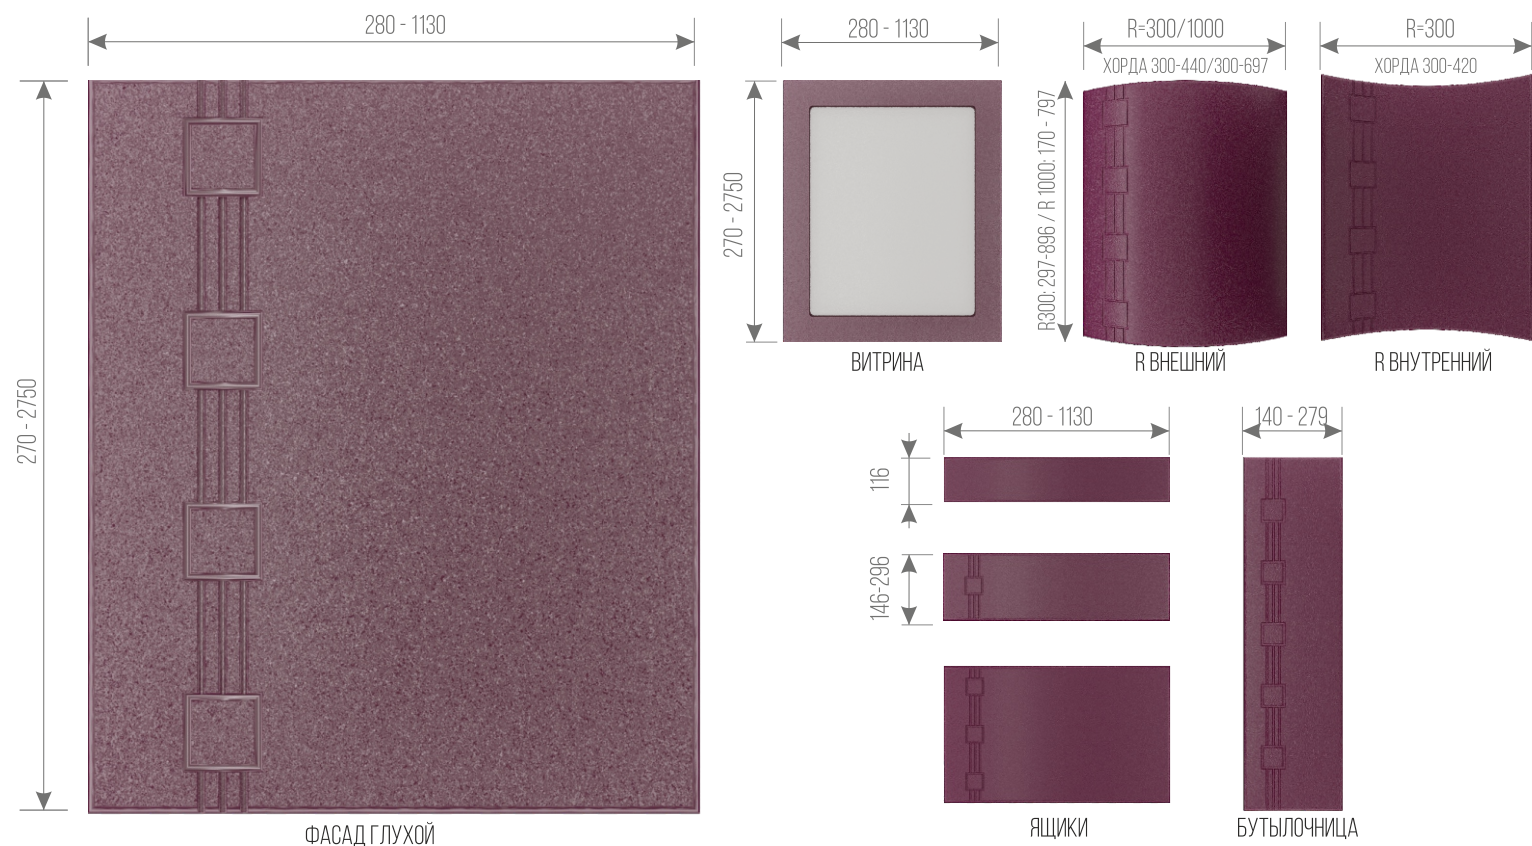

**ДОПОЛНИТЕЛЬНАЯ ИНФОРМАЦИЯ:** ТОЛЩИНА ФАСАДА: 16, 19 ММ  
НАНЕСЕНИЕ ПАТИНЫ: ВОЗМОЖНО

ДОБАВЛЕНИЕ КОСИЧКИ: НЕ ВОЗМОЖНО  
ВИТРИНА РЕШЕТКА: НЕ ВОЗМОЖНО

## 3D ДЕКОРЫ



## ФОТОПЕЧАТЬ






ВЫСОТА 60 ММ, МАКСИМАЛЬНАЯ ЕДИНАЯ ДЛИННА 2750 ММ




КОРОМЫСЛО. ШИРИНА ОТ 356 ММ ДО 1130 ММ (ВЫСОТА 150 ММ)



АРКА ДЕКОРАТИВНАЯ

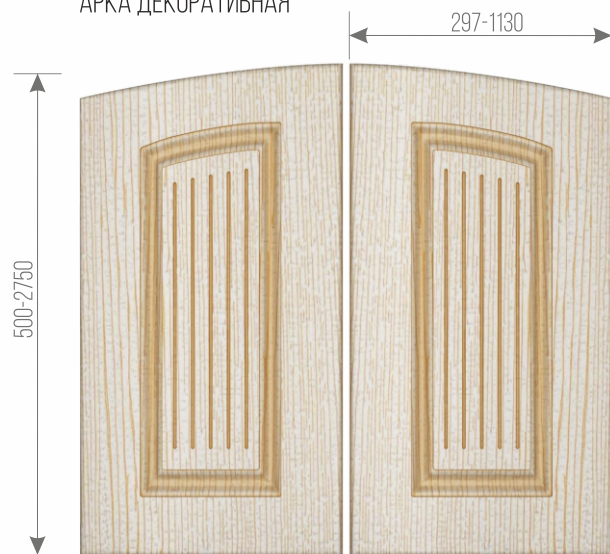

АРКА ФИГУРНАЯ

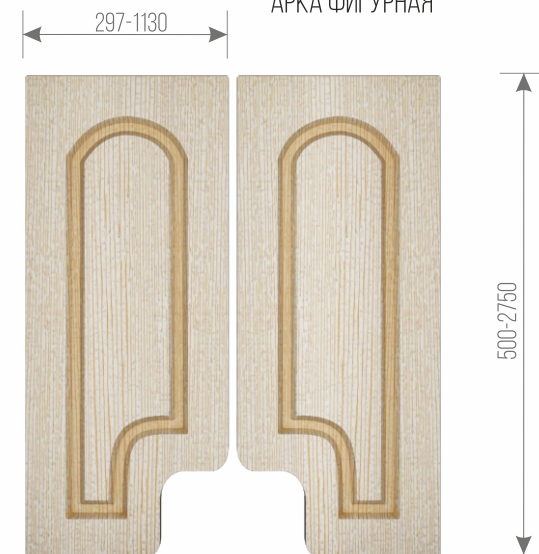

БАЛЮСТРАДА ПРЯМАЯ 1500 ММ (ВЫСОТА 70 ММ)



БАЛЮСТРАДА РАДИУСНАЯ R=300 (ВЫСОТА 70 ММ)



КАРНИЗ РАДИУСНЫЙ (ВНУТРЕННИЙ/ВНЕШНИЙ) R=300 (ВЫСОТА 50 ММ)



КАРНИЗ ФИГУРНЫЙ/ПРЯМОЙ 2700 ММ (ВЫСОТА 50 ММ)



КАЧЕСТВО ФАСАДОВ СООТВЕТСТВУЕТ ТУ 5683-001-94791918-2013.  
МК «ФИНИСТ» НЕ ГАРАНТИРУЕТ 100%-НОГО СОВПАДЕНИЯ ЗАКАЗАННЫХ ДЕКОРОВ И СООТВЕТСТВУЮЩИХ ОБРАЗЦОВ В КАТАЛОГЕ, А ТАКЖЕ ФАСАДОВ, ЗАКАЗАННЫХ РАЗНЫМИ ПАРТИЯМИ.  
МАКСИМАЛЬНЫЕ РАЗМЕРЫ ДЕТАЛИ МДФ В ПВХ 2750\*1100ММ.  
ПРИ ЗАКАЗЕ РАСПАШНОЙ ДВЕРИ, РЕКОМЕНДУЕМЫЕ МАКСИМАЛЬНЫЕ РАЗМЕРЫ 1 ФАСАДА 16ММ ТОЛЩИНЫ – НЕ БОЛЕЕ 1000\*500. В СЛУЧАЕ НЕОБХОДИМОСТИ ЗАКАЗА БОЛЬШЕГО РАЗМЕРА РАСПАШНОГО ФАСАДА, ЗАКАЗЫ ВЫПОЛНЯЮТСЯ ИЗ 19ММ ПЛИТЫ МДФ.

**ФРЕЗЕРОВКИ:**

ПРИ ИЗМЕНЕНИИ РАЗМЕРА ФАСАДА В ФРЕЗЕРОВКЕ ПРОВАНС, КОЛИЧЕСТВО ПОЛОС ОСТАЁТСЯ НЕИЗМЕННЫМ, МЕНЯЕТСЯ ТОЛЬКО РАССТОЯНИЕ МЕЖДУ НИМИ НА РАВНО УДАЛЁННОМ РАССТОЯНИИ.

ПРИ ВЫБОРЕ ФРЕЗЕРОВОК «НОВА 1», «НОВА 2», «АБСТРАКЦИЯ», «ВОЛНА 3D» НЕОБХОДИМО УЧИТЫВАТЬ, ЧТО УСТАНОВКА СТАЦИОНАРНОЙ РУЧКИ НЕВОЗМОЖНА. РЕКОМЕНДУЕМ УСТАНОВКУ TIP-ON ЛИБО СКРЫТУЮ РУЧКУ, МОНТИРУЕМУЮ НА БОКОВИНЫ ШКАФА.

ФРЕЗЕРОВКИ БЕЗ ВОЗМОЖНОСТИ СОВМЕЩЕНИЯ РИСУНКА: «ШОКОЛАД», «ВОЛНА 3D», «АБСТРАКЦИЯ», «РОЗА», «ОСКОЛКИ» (КРОМЕ СЕРИЙНОЙ МЕБЕЛИ).

ОБРАЩАЕМ ВНИМАНИЕ, В СЛУЧАЕ ОТСУТСТВИЯ РАДИУСНЫХ ФАСАДОВ В ЗАКАЗЕ, ШИРИНА НАКЛАДКИ НА ФРЕЗЕРОВКУ «ОМЕГА» И «НАБОРНЫЙ» 70ММ. В СЛУЧАЕ ПРИСУТСТВИЯ В ЗАКАЗЕ РАДИУСНЫХ ФАСАДОВ ШИРИНА НАКЛАДКИ «ОМЕГА» И «НАБОРНЫЙ» 50ММ НА ВСЕМ ЗАКАЗЕ.

ШИРИНА ФРЕЗЕРОВКИ «ВОЛНА» РАВНА 230ММ.

ПРИ ВЫБОРЕ ФРЕЗЕРОВОК «СТРИТ-3» И «СТРИТ-7» НАНЕСЕНИЕ ФРЕЗ ВОЗМОЖНО ПО ЭСКИЗУ ЗАКАЗЧИКА.

ПРИ ВЫБОРЕ ВИТРИН «МОДЕРН», ИХ СТАНДАРТНАЯ ШИРИНА 64ММ, ПРИ НЕОБХОДИМОСТИ, ФАБРИКА ИЗГОТОВИТ БОЛЕЕ ШИРОКУЮ РАМКУ.

ВОЗМОЖНО НАНЕСЕНИЕ 3D ДЕКОРОВ НА ФРЕЗЕРОВКУ «МОДЕРН».

ПРИ ЗАКАЗЕ ВИТРИНЫ-РЕШЕТКИ НА 6 И БОЛЕЕ ОКОН ПРОСИМ ОБРАЩАТЬ ВНИМАНИЕ НА СОВМЕЩЕНИЕ ПОЛОЧЕК И ОКОШЕК.

**ТОРЦЫ:**

НА ФРЕЗЕРОВКЕ «ШОКОЛАД» ТОРЕЦ ТОЛЬКО ФАЦЕТ

НА ФРЕЗЕРОВКАХ «АБСТРАКЦИЯ», «ВОЛНА» И «ВОЛНА 3D» ПРИМЕНЯЕТСЯ ТОЛЬКО ТОРЕЦ #1

НА ФАСАДАХ С ВНУТРЕННИМ РАДИУСОМ, ТОРЕЦ #3 И ТОРЕЦ ФАЦЕТ НЕ ВЫПОЛНЯЕТСЯ.

ПРИ ВЫБОРЕ ФРЕЗЕРОВОК «ОМЕГА» И «НАБОРНЫЙ» ТОРЕЦ #2 НЕ ВЫПОЛНЯЕТСЯ.

**КОСИЧКА ИСПОЛЬЗУЕТСЯ ПО ЖЕЛАНИЮ В ДАННЫХ ФРЕЗЕРОВКАХ:**

КОСИЧКА РИКАРДО ИСПОЛЬЗУЕТСЯ ДЛЯ ФРЕЗЕРОВКИ «РИКАРДО».

КОСИЧКА ЦВЕТОЧЕК ИСПОЛЬЗУЕТСЯ ДЛЯ ФРЕЗЕРОВОК: «ГРАНД», «ЛУВР», «ЛЮКС», «КРОНО», «МОДЕНА», «ЭЛИТ».

КОСИЧКА АРАФАТ ИСПОЛЬЗУЕТСЯ ДЛЯ ФРЕЗЕРОВОК: «ГРАНД», «ЛУВР», «ЛЮКС», «КРОНО», «МОДЕНА», «ЭЛИТ».

**ДЕКОРАТИВНЫЕ ЭЛЕМЕНТЫ:**

ПРИ ЗАКАЗЕ КОЛОНН НЕСТАНДАРТНОЙ ШИРИНЫ, КОЛИЧЕСТВО ПОЛОС, РАСПОЛОЖЕНИЕ ДЕКОРОВ, НЕОБХОДИМО СОГЛАСОВЫВАТЬ С ИНДИВИДУАЛЬНЫМ МЕНЕДЖЕРОМ МК «ФИНИСТ».



**ПРОИЗВОДСТВО:**

Г. НИЖНИЙ ТАГИЛ, УЛ. БАЛАКИНСКАЯ, 64  
+7 (3435) 37-93-01 - ПРИЕМНАЯ  
INFO@FINISTMK.RU  
WWW.FINISTMK.RU

**финист** МЕБЕЛЬНАЯ  
КОМПАНИЯ